



KÓPHÁZA

Településrendezési Terv módosítás

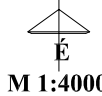

M 1:4000

SOPRON (BALF)

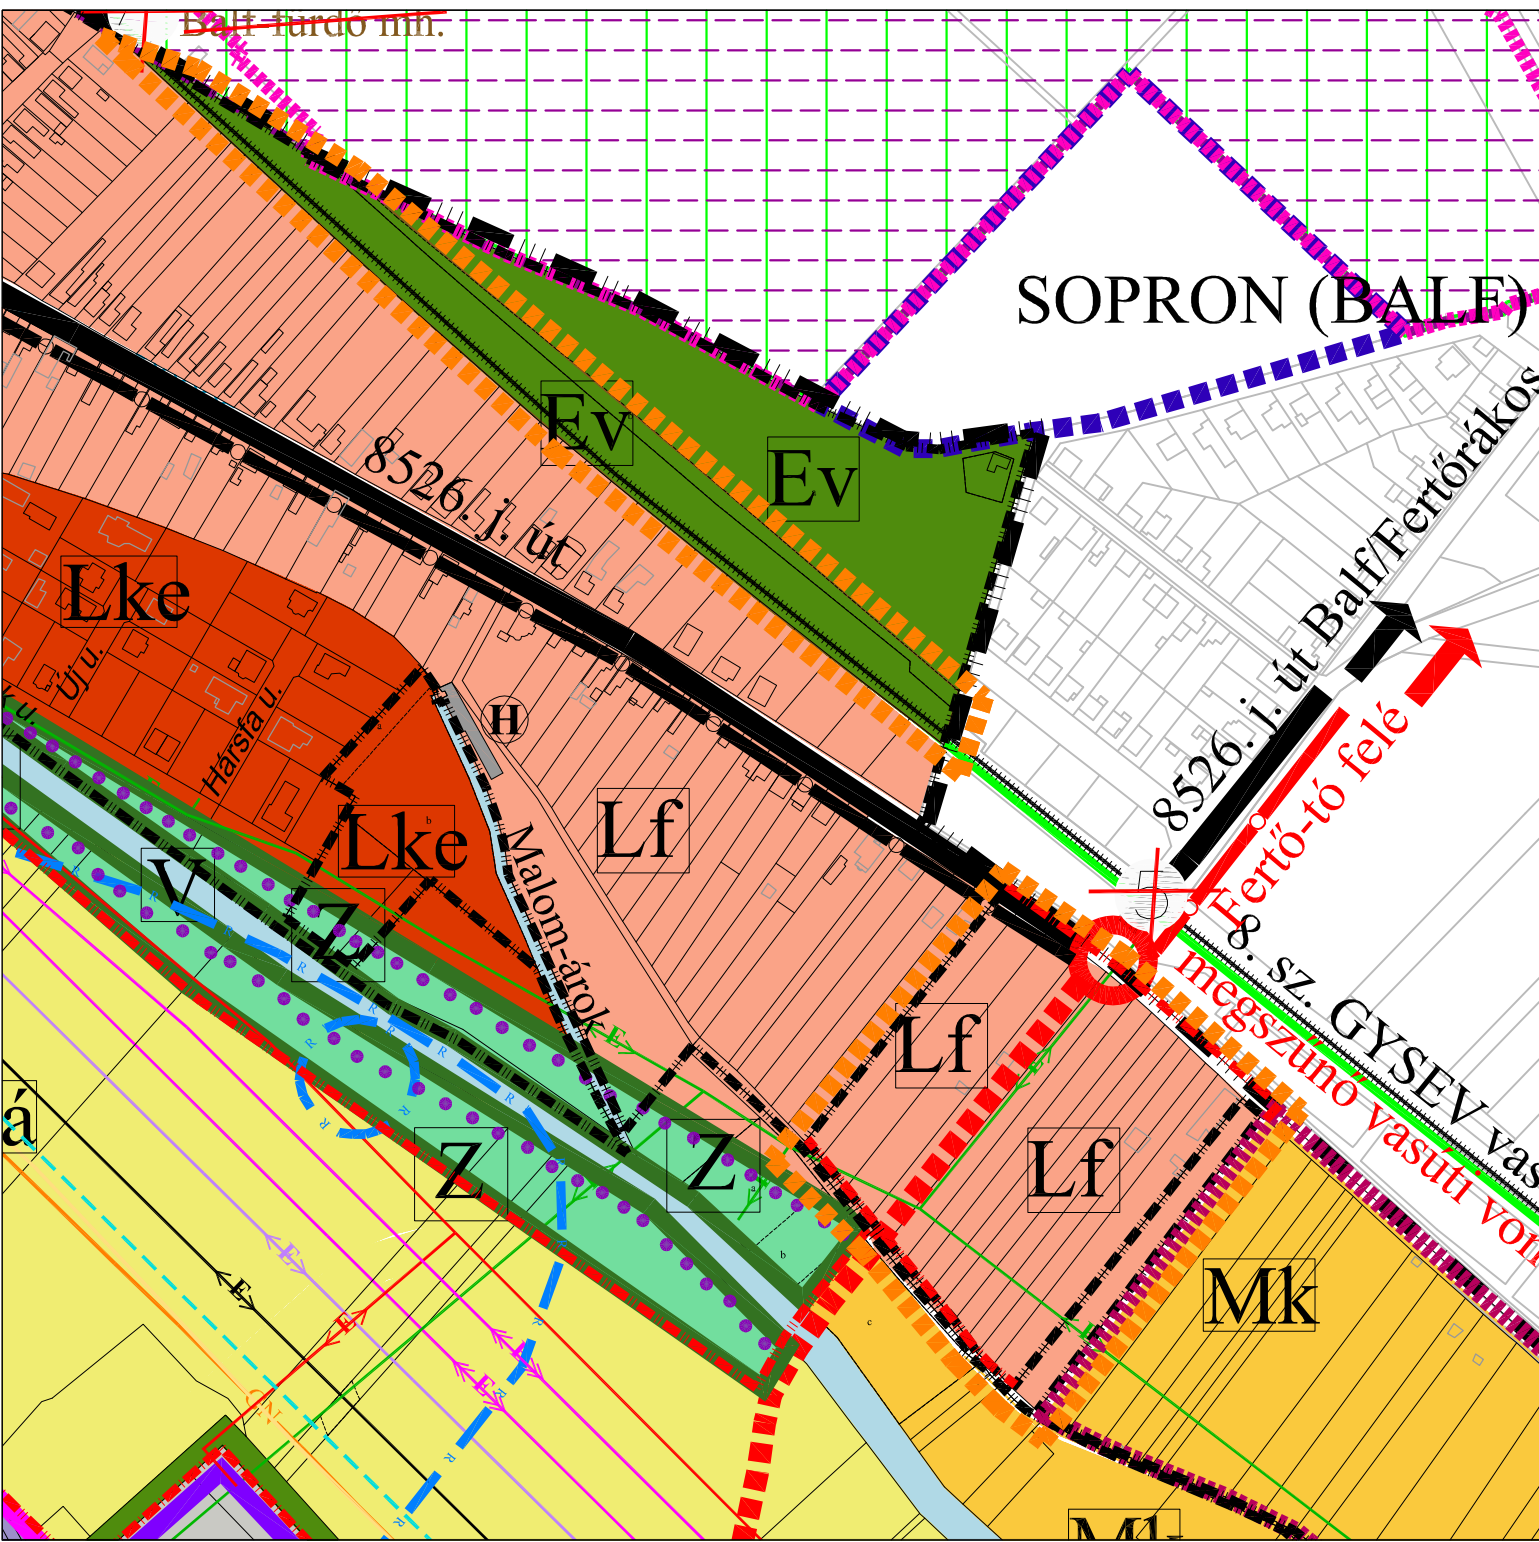

JELMAGYARÁZAT:

- határvonalak
 - közigazgatási határ
 - belterületi határ
 - módosított belterületi határ
 - módosítással érintett terület határvonala
- területfelhasználási elemek:
- beépítésre szánt terület
- lakóterület
- kertvárosias
 - falusias
- beépítésre nem szánt terület
- közlekedési terület
- országos mellékút
 - tervezett gyűjtőtűt
 - tervezett fontosabb szintbeni közúti csomópont
 - vasútvonal és területe
 - szintbeni vasúti kereszteződés
- tájé-, természetvédelem
- I. osztályú szőlőkataszteri ter. határv. (FOMI adatszolg.)
- vízgyűjtőterület
- vízgyűjtőterület
- közművek
- 20 kV-os légyezeték (E.ON Zrt. adatszolg.)
- zöldterület
- közpark
 - erdőterület
 - védelmi
 - mezőgazdasági terület
 - általános
 - kertés

VÉLEMÉNYEZÉSI DOKUMENTÁCIÓ

Kópháza Község Önkormányzat Képviselő-testülete
 .../2017. (... ..) határozatának 1.számú melléklete

REGIOPLAN

Kömezet- és Településtervező KFT.
 9022 Győr, Újkapu u. 13.
 Tel./Fax: 96/529-751, 311-304
 e-mail: regioplan@regioplan.hu

Munka neve: Kópháza Község Önkormányzata		Munkaszám: Rp.I.247-6
Munka rész neve: Kópháza, településrendezési terv módosítás		Méretarány: 1 : 4000
Rajz címe: Településszerkezeti terv		Rajzszám: TSZ-J/M
Felelős településtervező: Péckerné Szabó Pirokska		Dokumentálás dátuma: 2017. 02.
Felelős közlekedéstervező: Péckerné Szabó Pirokska	Felelős táj- és kertépítész tervező: Péckerné Szabó Pirokska	
Réder Tibor TÍG-1-08-0133	Ferenecz Huba TÍG-T-08-0253, TV-T-08-0253, TTI-T-08-0253	Péckerné Szabó Pirokska TK-08-0073

A tervezési alaptérkép az állami alapadatok felhasználásával készült