


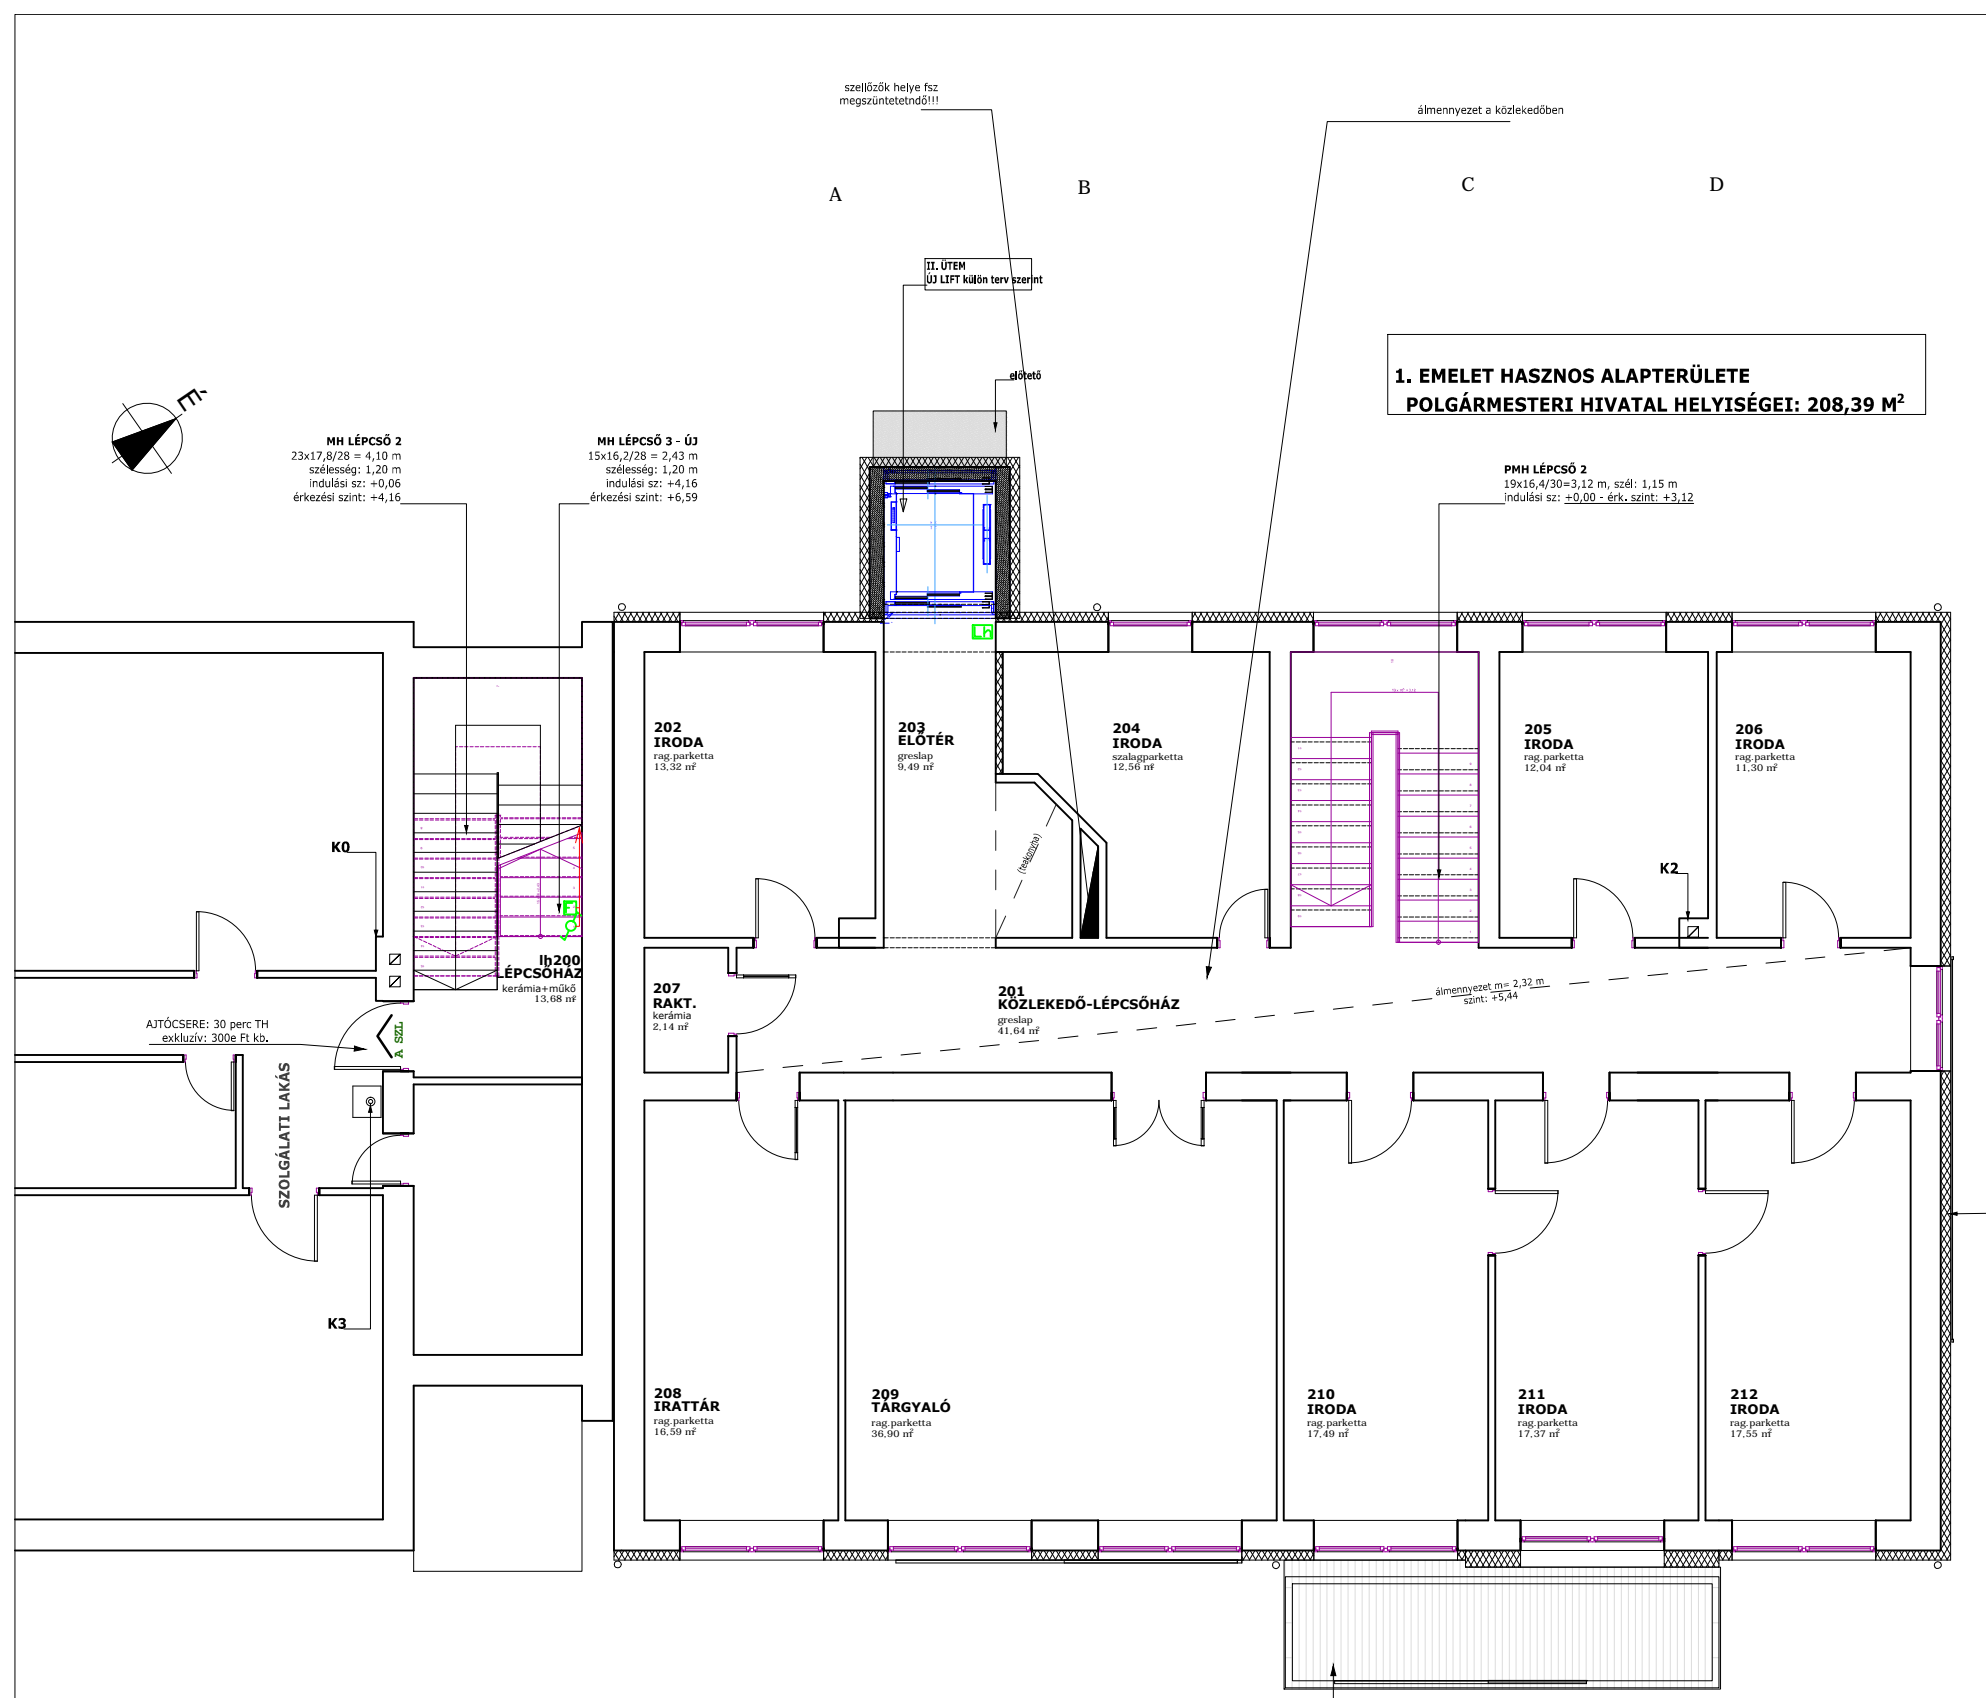


Jelmagyarázat

-  lift hívó kiállítás
-  füstmentesítési kézi jelző
-  váltó kapcsoló

1. EMELET HASZNOS ALAPTERÜLETE
POLGÁRMESTERI HIVATAL HELYSÉGEI: 208,39 M²



3
2
1

Megrendelő: Kópháza Község önkorm. 9495 Kópháza, Fő u. 15.	Villamos tervező: Posta Tamás VT 08-1029
Megnevezés: Kópháza, Polgármesteri Hivatal bővítése 1EM. villamos terv	Dátum: 2017.11.
Cím: 9495 Kópháza, Fő u. 15. HRSZ: 779/2	Tervfajta: kiviteli