
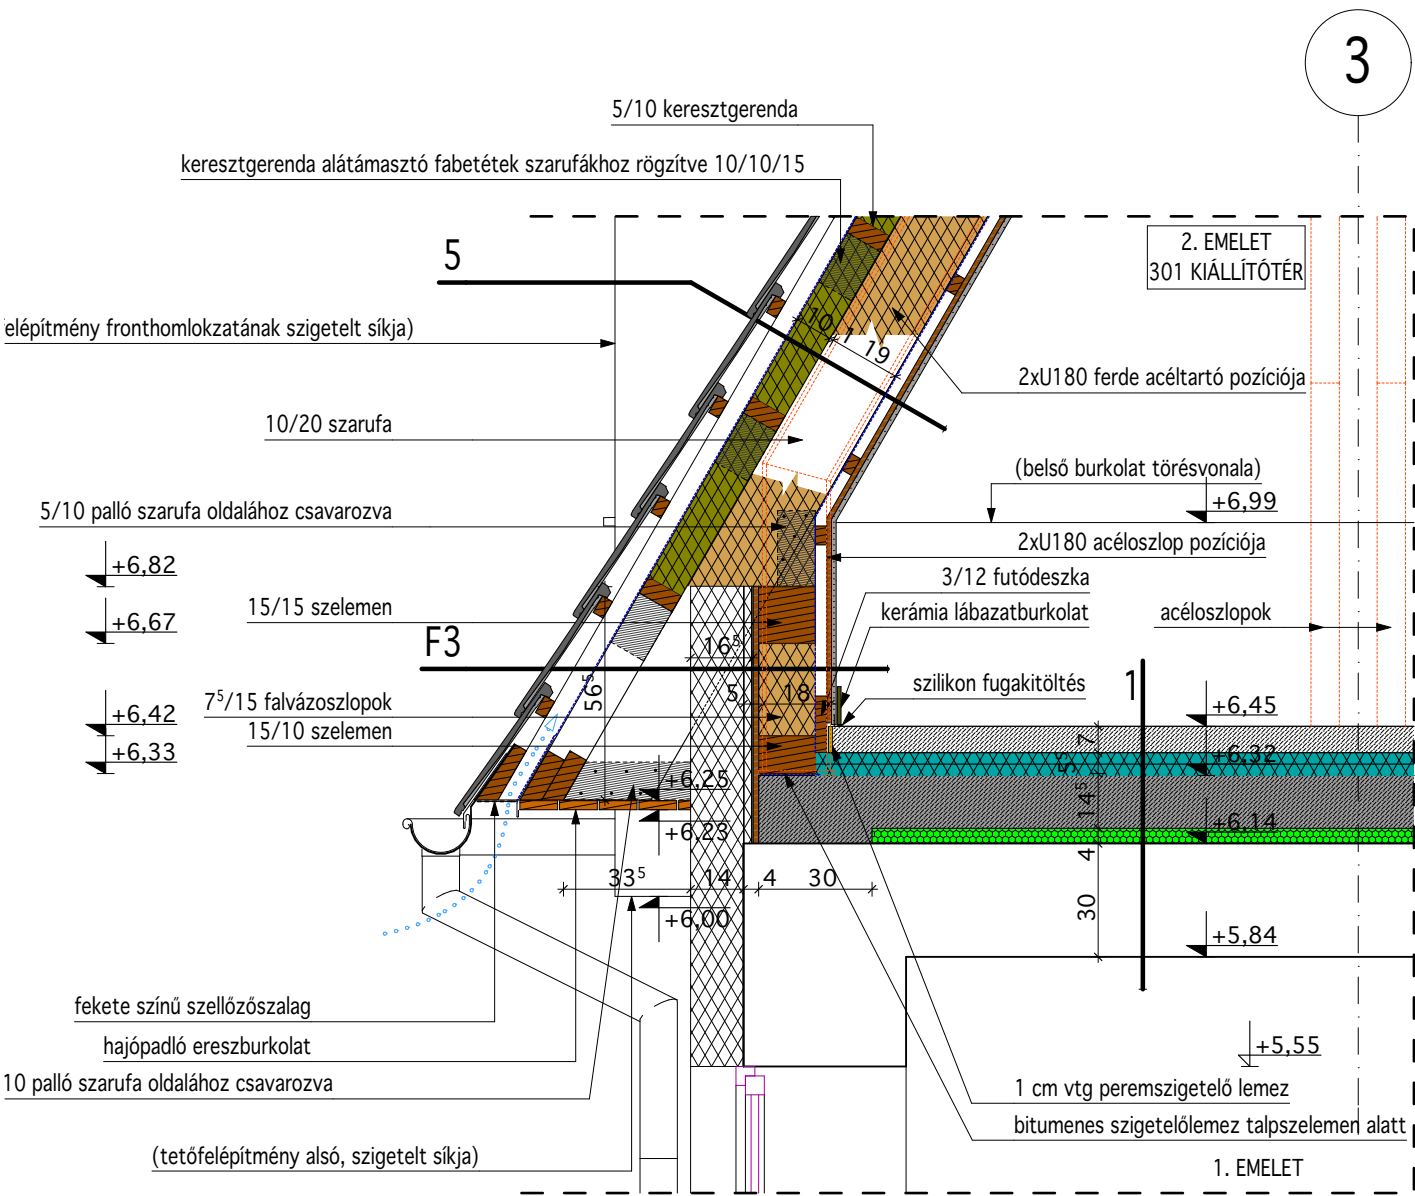


R01

PARAPETFAL RÉSZLETTERVE


- 5 hőszigetelt tetőszerkezet - 60°-os tető
cserépfedés - cserepek egyenkénti rögzítésével
3 cm tetőléc
5 cm ellenléc
1 rtg páraáteresztő tetőfólia
10 cm 5/10 keresztpallók, merevítő alátámasztással a szarufákon
közöttük 10 cm hőszigetelés (pl. Domo Plus üveggyapot filc)
20 cm szarufa (acéltartók a szarufák síkjában) közöttük 20 cm hőszigetelés
(pl. Unirol Plus önhordó típusú üveggyapot filc)
1 rtg lég- és párazáró szigetelő fóliarendszer
(ragasztott toldásokkal és szilárd falszerkezetekhez ragasztva)
3 cm hordlécet - installációs lécváz
2,5 cm 2 rtg RF gipszkarton

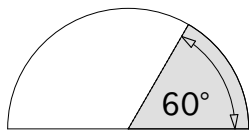

- F3 könnyűszerkezetes parapetfalak - belülről kifelé
1,25 cm 1 rtg RF gipszkarton
1,2 cm 12 mm-es OSB-3 építőlemez
3 cm hordlécet - installációs lécváz
1 rtg lég- és párazáró szigetelő fóliarendszer
(ragasztott toldásokkal és szilárd falszerkezetekhez ragasztva)
15 cm fa oszlopváz és szelemenek - közöttük 15(16) cm hőszigetelés
(pl. P-WDF önhordó típusú üveggyapot filc)
1,5 cm 15 mm-es OSB-3 építőlemez
1 rtg poliuretán ragasztóhab (utóduzzadás mentes)
2(3) cm exp. polisztirolhab hőszigetelés (szintbe hozás)
14 cm exp. polisztirolhab hőszigetelés
0,3 cm glettelés üvegszövet beágyazással
0,3 cm alapozó + vékonyvakolat
- 1 KIÁLLÍTÓTÉR ÉS ELŐTÉR padlószerkezet
7 cm MATT felületűre csiszolt vasalt betonpadló
(kopásálló, pormentes, dilatált)
1 rtg PE fólia technológiai szigetelés, 0,09 mm vastag
3 cm EPS LH T4 33/30 lépéshangszigetelő lemez
3 cm EPS 150 szigetelőlemez perlitbeton hézagkitöltéssel
(padozatban vezetett - aljzatra fektetett - vezetékek magasságában)
14 cm monolit vasbeton lemez
1 rtg fólia elválasztó réteg -techn. szigetelés
3 cm rugalmas hangszigetelő lemez
1 cm homok aljzatkiegénylítés
meglévő födém - kb 30 cm (nem feltárható)

R02

TETŐFELEPÍTMÉNY ÉS PARAPETFAL CSATLAKOZÁSÁNAK RÉSZLETTERVE
VÍZSZINTES METSZET

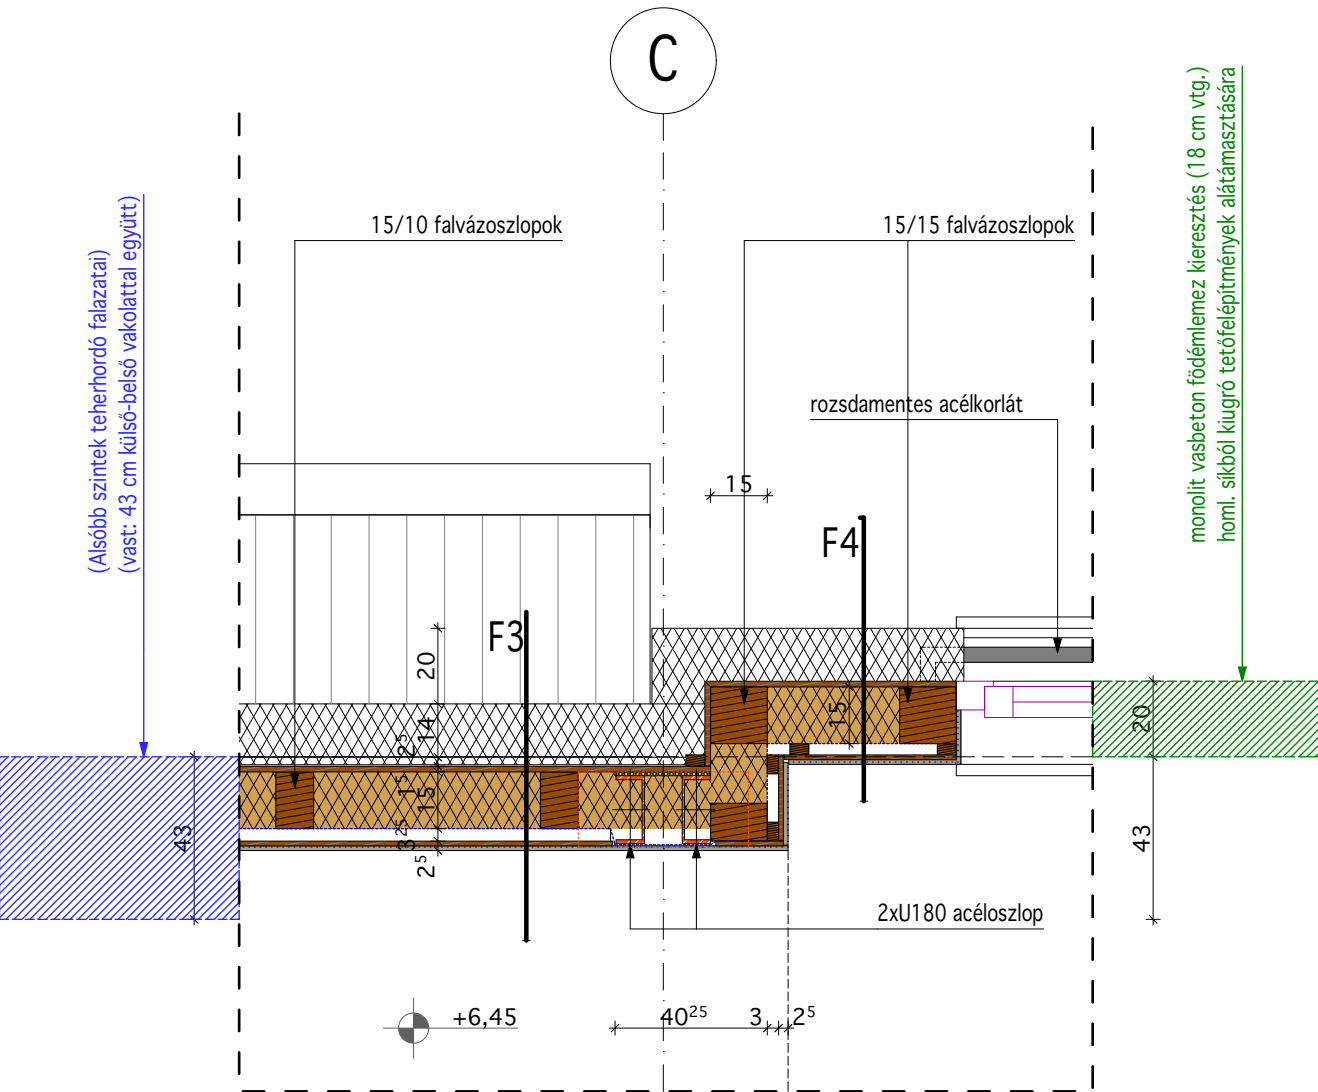

- F3 könnyűszerkezetes parapetfalak - belülről kifelé
1,25 cm 1 rtg RF gipszkarton
1,2 cm 12 mm-es OSB-3 építőlemez
3 cm hordlécet - installációs lécváz
1 rtg lég- és párazáró szigetelő fóliarendszer
(ragasztott toldásokkal és szilárd falszerkezetekhez ragasztva)
15 cm fa oszlopváz és szelemenek - közöttük 15(16) cm hőszigetelés
(pl. P-WDF önhordó típusú üveggyapot filc)
1,5 cm 15 mm-es OSB-3 építőlemez
1 rtg poliuretán ragasztóhab (utóduzzadás mentes)
2(3) cm exp. polisztirolhab hőszigetelés (szintbe hozás)
14 cm exp. polisztirolhab hőszigetelés
0,3 cm glettelés üvegszövet beágyazással
0,3 cm alapozó + vékonyvakolat
- F4 tetőfelépítmények falszerkezete - belülről kifelé
1,25 cm 1 rtg RF gipszkarton burkolat
1,2 cm 12 mm-es OSB-3 építőlemez
3 cm hordlécet - installációs lécváz
1 rtg lég- és párazáró szigetelő fóliarendszer
(ragasztott toldásokkal és szilárd falszerkezetekhez ragasztva)
15 cm fa oszlopváz és szelemenek - közöttük 15(16) cm hőszigetelés
(pl. P-WDF önhordó típusú üveggyapot filc)
1,5 cm 15 mm-es OSB-3 építőlemez
1 rtg poliuretán ragasztóhab (utóduzzadás mentes)
14 cm exp. polisztirolhab hőszigetelés EPS
0,3 cm glettelés üvegszövet beágyazással
0,3 cm alapozó + vékonyvakolat

Rajz név
RÉSZLETRAJZOK R01:R02
Rajz léptéke
1:20

Megjegyzések:

A részletterveken az érthetőbb szerkezeti megjelenítés miatt néhány hőszigetelést jelölő kitöltés megszaktításokkal lett ábrázolva!

A tetőeresz mögött a könnyűszerkezetes parapetfal homlokzati hőszigetelését az ácsszerkezetek elkészülte után, tetőfóliázás előtt kell elvégezni!

Az építési engedélyezési terven szereplő helyiség-méretek a kiviteli terveken változhatnak a részletesebb kidolgozottság és a szakági tervek adatai alapján!
A részletes tervek kidolgozása ellenére előfordulhat, hogy a terven- és a valóságban mért méretek között eltérés mutatkozhat. Ez általában a kivitelezés sajátosságaiból adódhat.

A terven jelölt méreteket a kivitelezés megkezdése előtt a helyszínen ellenőrizni, amennyiben szükséges, úgy pontosítani kell!
A tervdokumentáció a tervező szellemi terméke, szerzői jogvédelem alatt áll. Tartalmát vagy egyes részeit megváltoztatni vagy máshol felhasználni csak a tervező írásbeli hozzájárulásával lehet.

Megbízó:	Aláírók:
Köpháza Község Önkormányzata	
9495 Köpháza, Fő u. 15.,	
Tervező:	
Architline Design Kft. Horváth Tibor építész tervező É2-08-0225 9443 Petőháza, Ifjúság út 24. tel: +3699 450 005 +3630 924 1669 email: design@architline.hu www.architline.hu	Tervező aláírása:

POLGÁRMESTERI HIVATAL BŐVÍTÉSI TERVE I-II ÜTEM A horvátság útjai - interaktív kiállítás		
Tervfajta:	ÉPÍTÉSZETI KIVITELEZÉSI TERV	
Építés helye:	9495 Köpháza, Fő u. 15. hrsz: 779/2.	
Terv állapot:	Dátum:	Tervlap azonosító (ID)
végleges terv	2017-09-11	EK11
Nyomtatva: 2017.12.13. 18:00		