



FELMÉRÉSI METSZET ÉS HOMLOKZAT M1:100

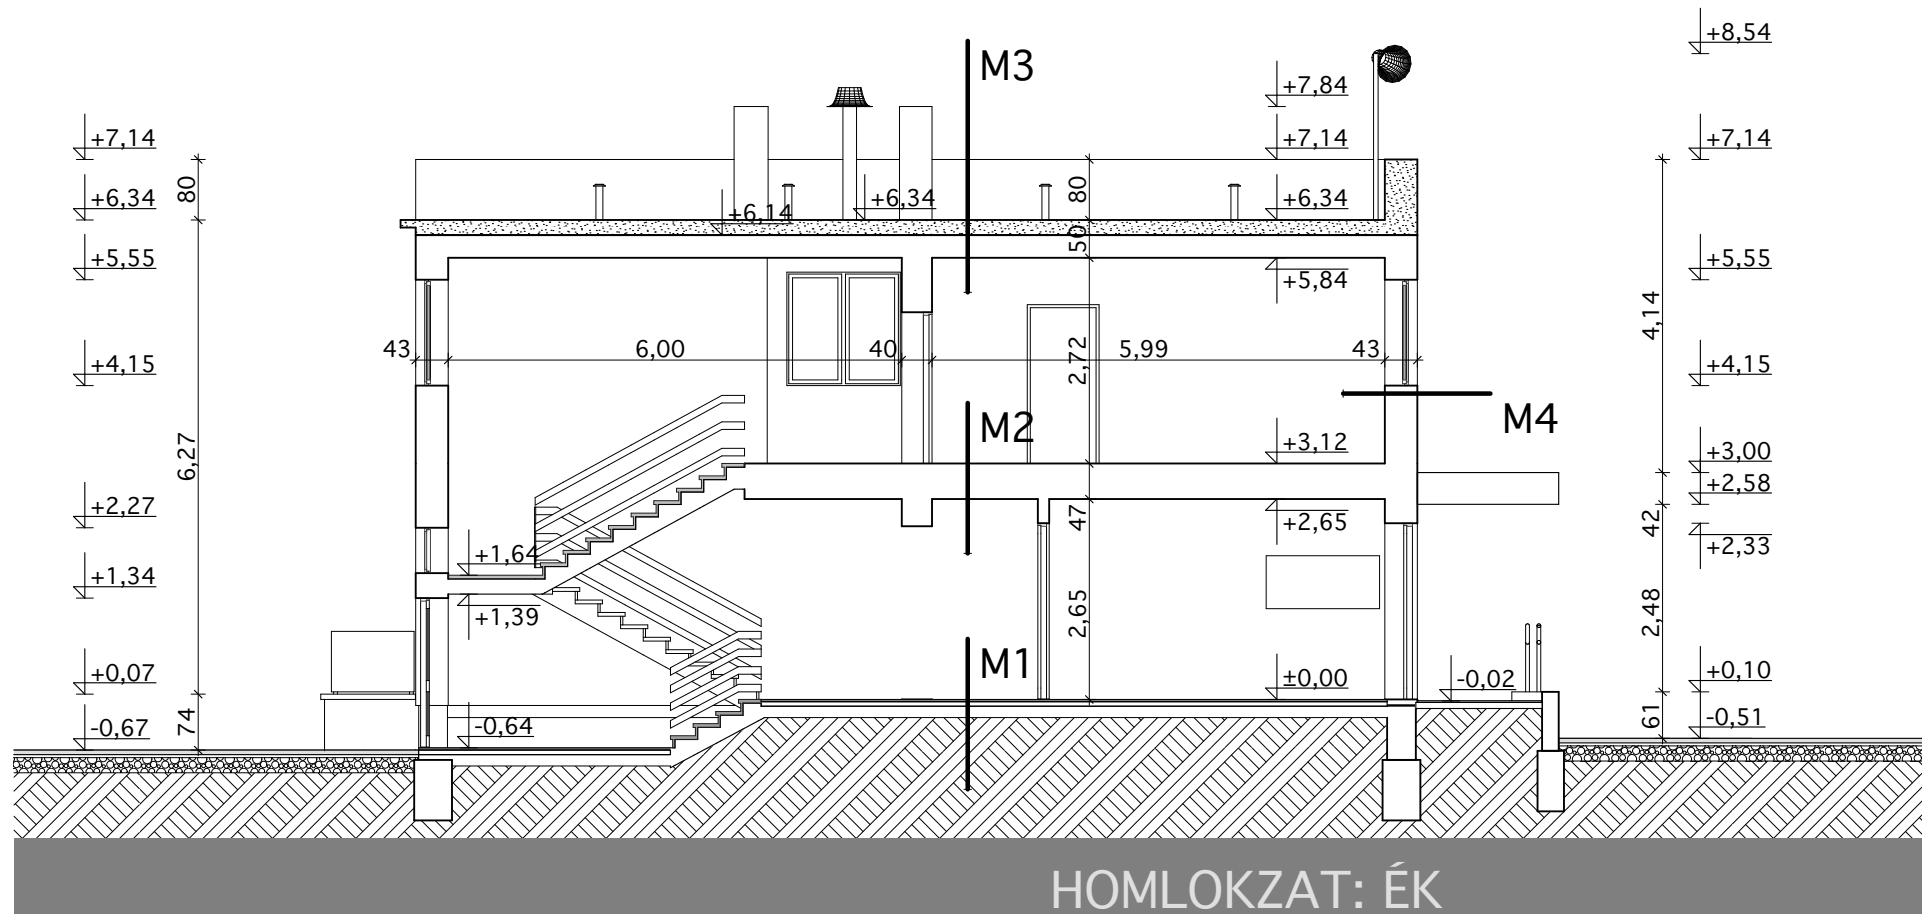

- M1** | hidegpadló burkolat
beton
vízszigetelés
aljatbeton
altalaj
- M2** | hidegpadló burkolat
beton
szigetelő réteg
vasbeton anyagú teherhordó szerkezet
vakolat
összvastagság 47 cm
- M3** | tetőszigetelés - bitumenes lemez
beton
salakfeltöltés **BONTANDÓ RÉTEGEK**
vasbeton anyagú teherhordó szerkezet
vakolat
összvastagság kb: 47 cm
- M4** | belső vakolat
tégla falazóelem - kb. 38 cm
homlokzati alap- és fedővakolat

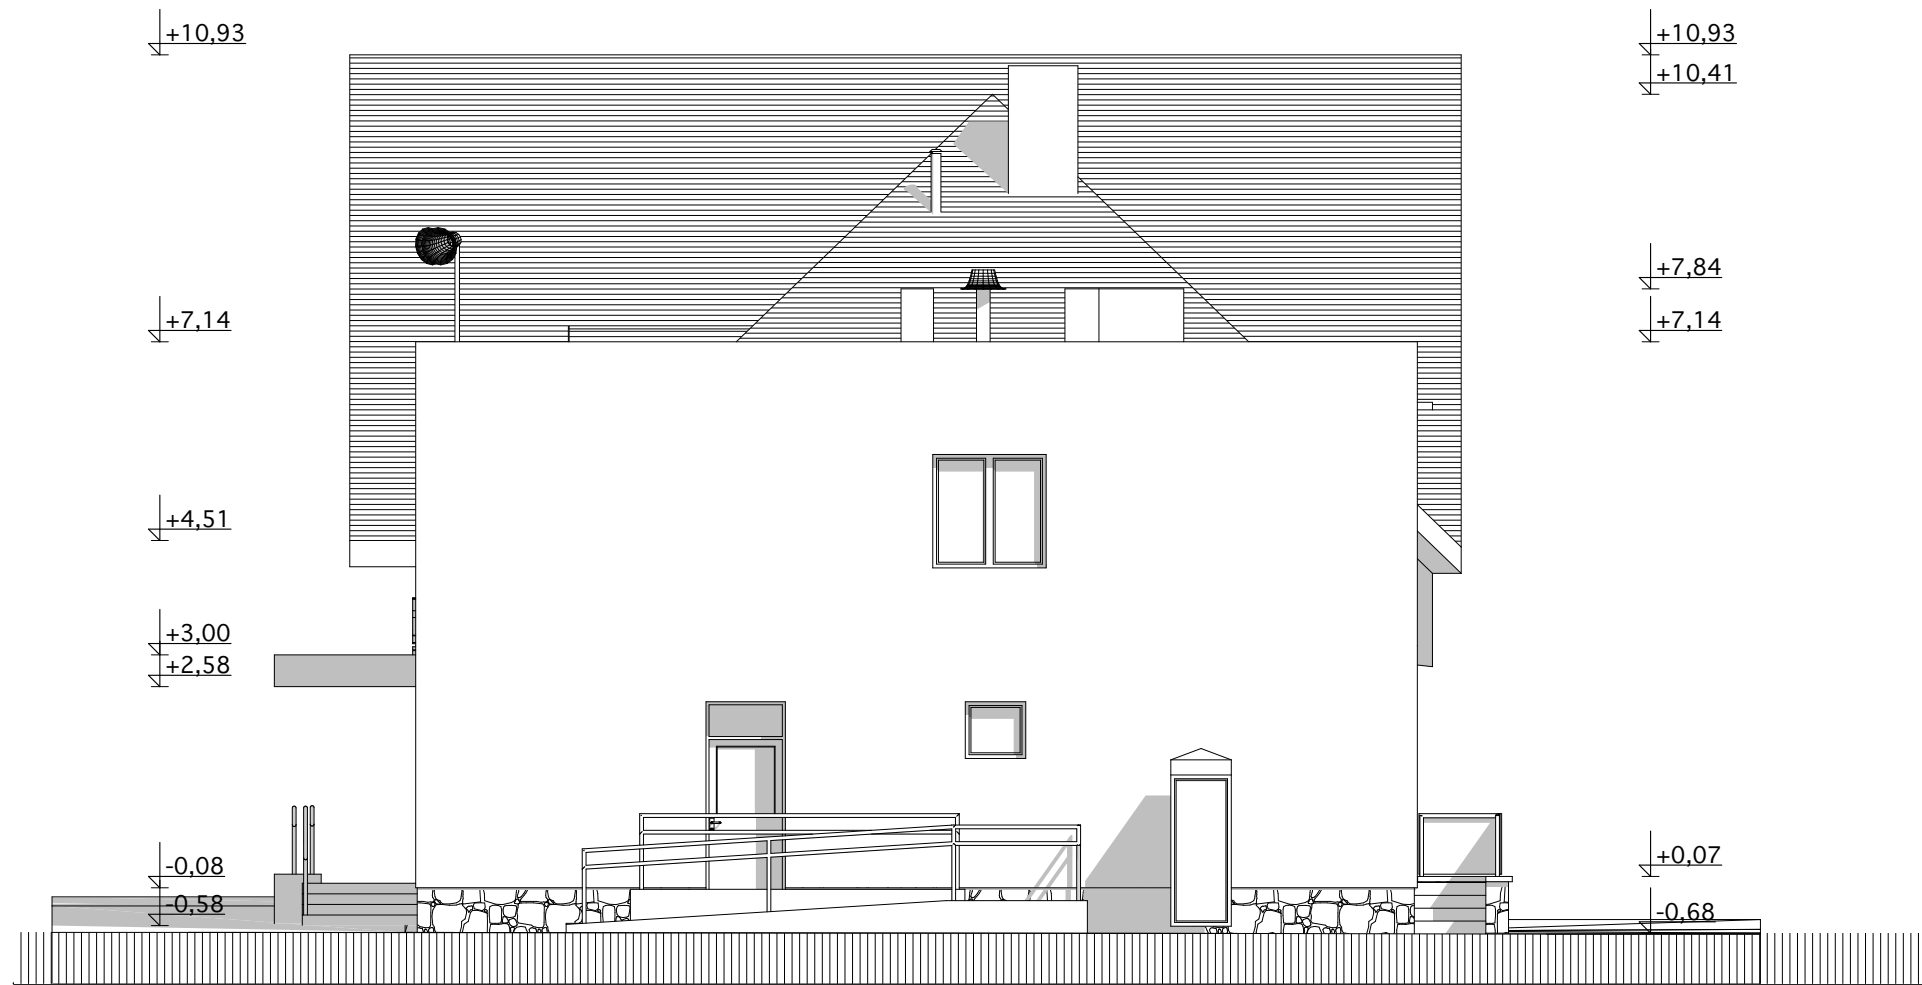

Az építési engedélyezési terven szereplő helyiség-méretetek a kiviteli terveken változhatnak a részletesebb kidolgozottság és a szakági tervek adatai alapján!
A részletes tervkidolgozás ellenére előfordulhat, hogy a terven- és a valóságban mért méretek között eltérés mutatkozhat. Ez általában a kivitelezés sajátosságaiból adódhat.

A terven jelölt méreteket a kivitelezés megkezdése előtt a helyszínen ellenőrizni, amennyiben szükséges, úgy pontosítani kell!
A tervdokumentáció a tervező szellemi terméke, szerzői jogvédelem alatt áll. Tartalmát vagy egyes részeit megváltoztatni vagy máshol felhasználni csak a tervező írásbeli hozzájárulásával lehet.

Megbízó: Kópháza Község Önkormányzata - 9495 Kópháza, Fő u. 15.,	Aláírások:
Tervező: Architline Design Kft. Horváth Tibor építész tervező É2-08-0225 9443 Petőháza, Ifjúság út 24. tel: +3699 450 005 +3630 924 1669 email: design@architline.hu www.architline.hu	Tervező aláírása:

POLGÁRMESTERI HIVATAL BŐVÍTÉSI TERVE I-II ÜTEM A horvátság útjai - interaktív kiállítás		
Tervfajta: ÉPÍTÉSZETI KIVITELEZÉSI TERV	Építés helye: 9495 Kópháza, Fő u. 15. hrsz: 779/2,	
Terv állapota: végleges terv Nyomtatva: 2017. 12. 13. 17:54	Dátum: 2017-09-11	Tervlap azonosító (ID) F03