
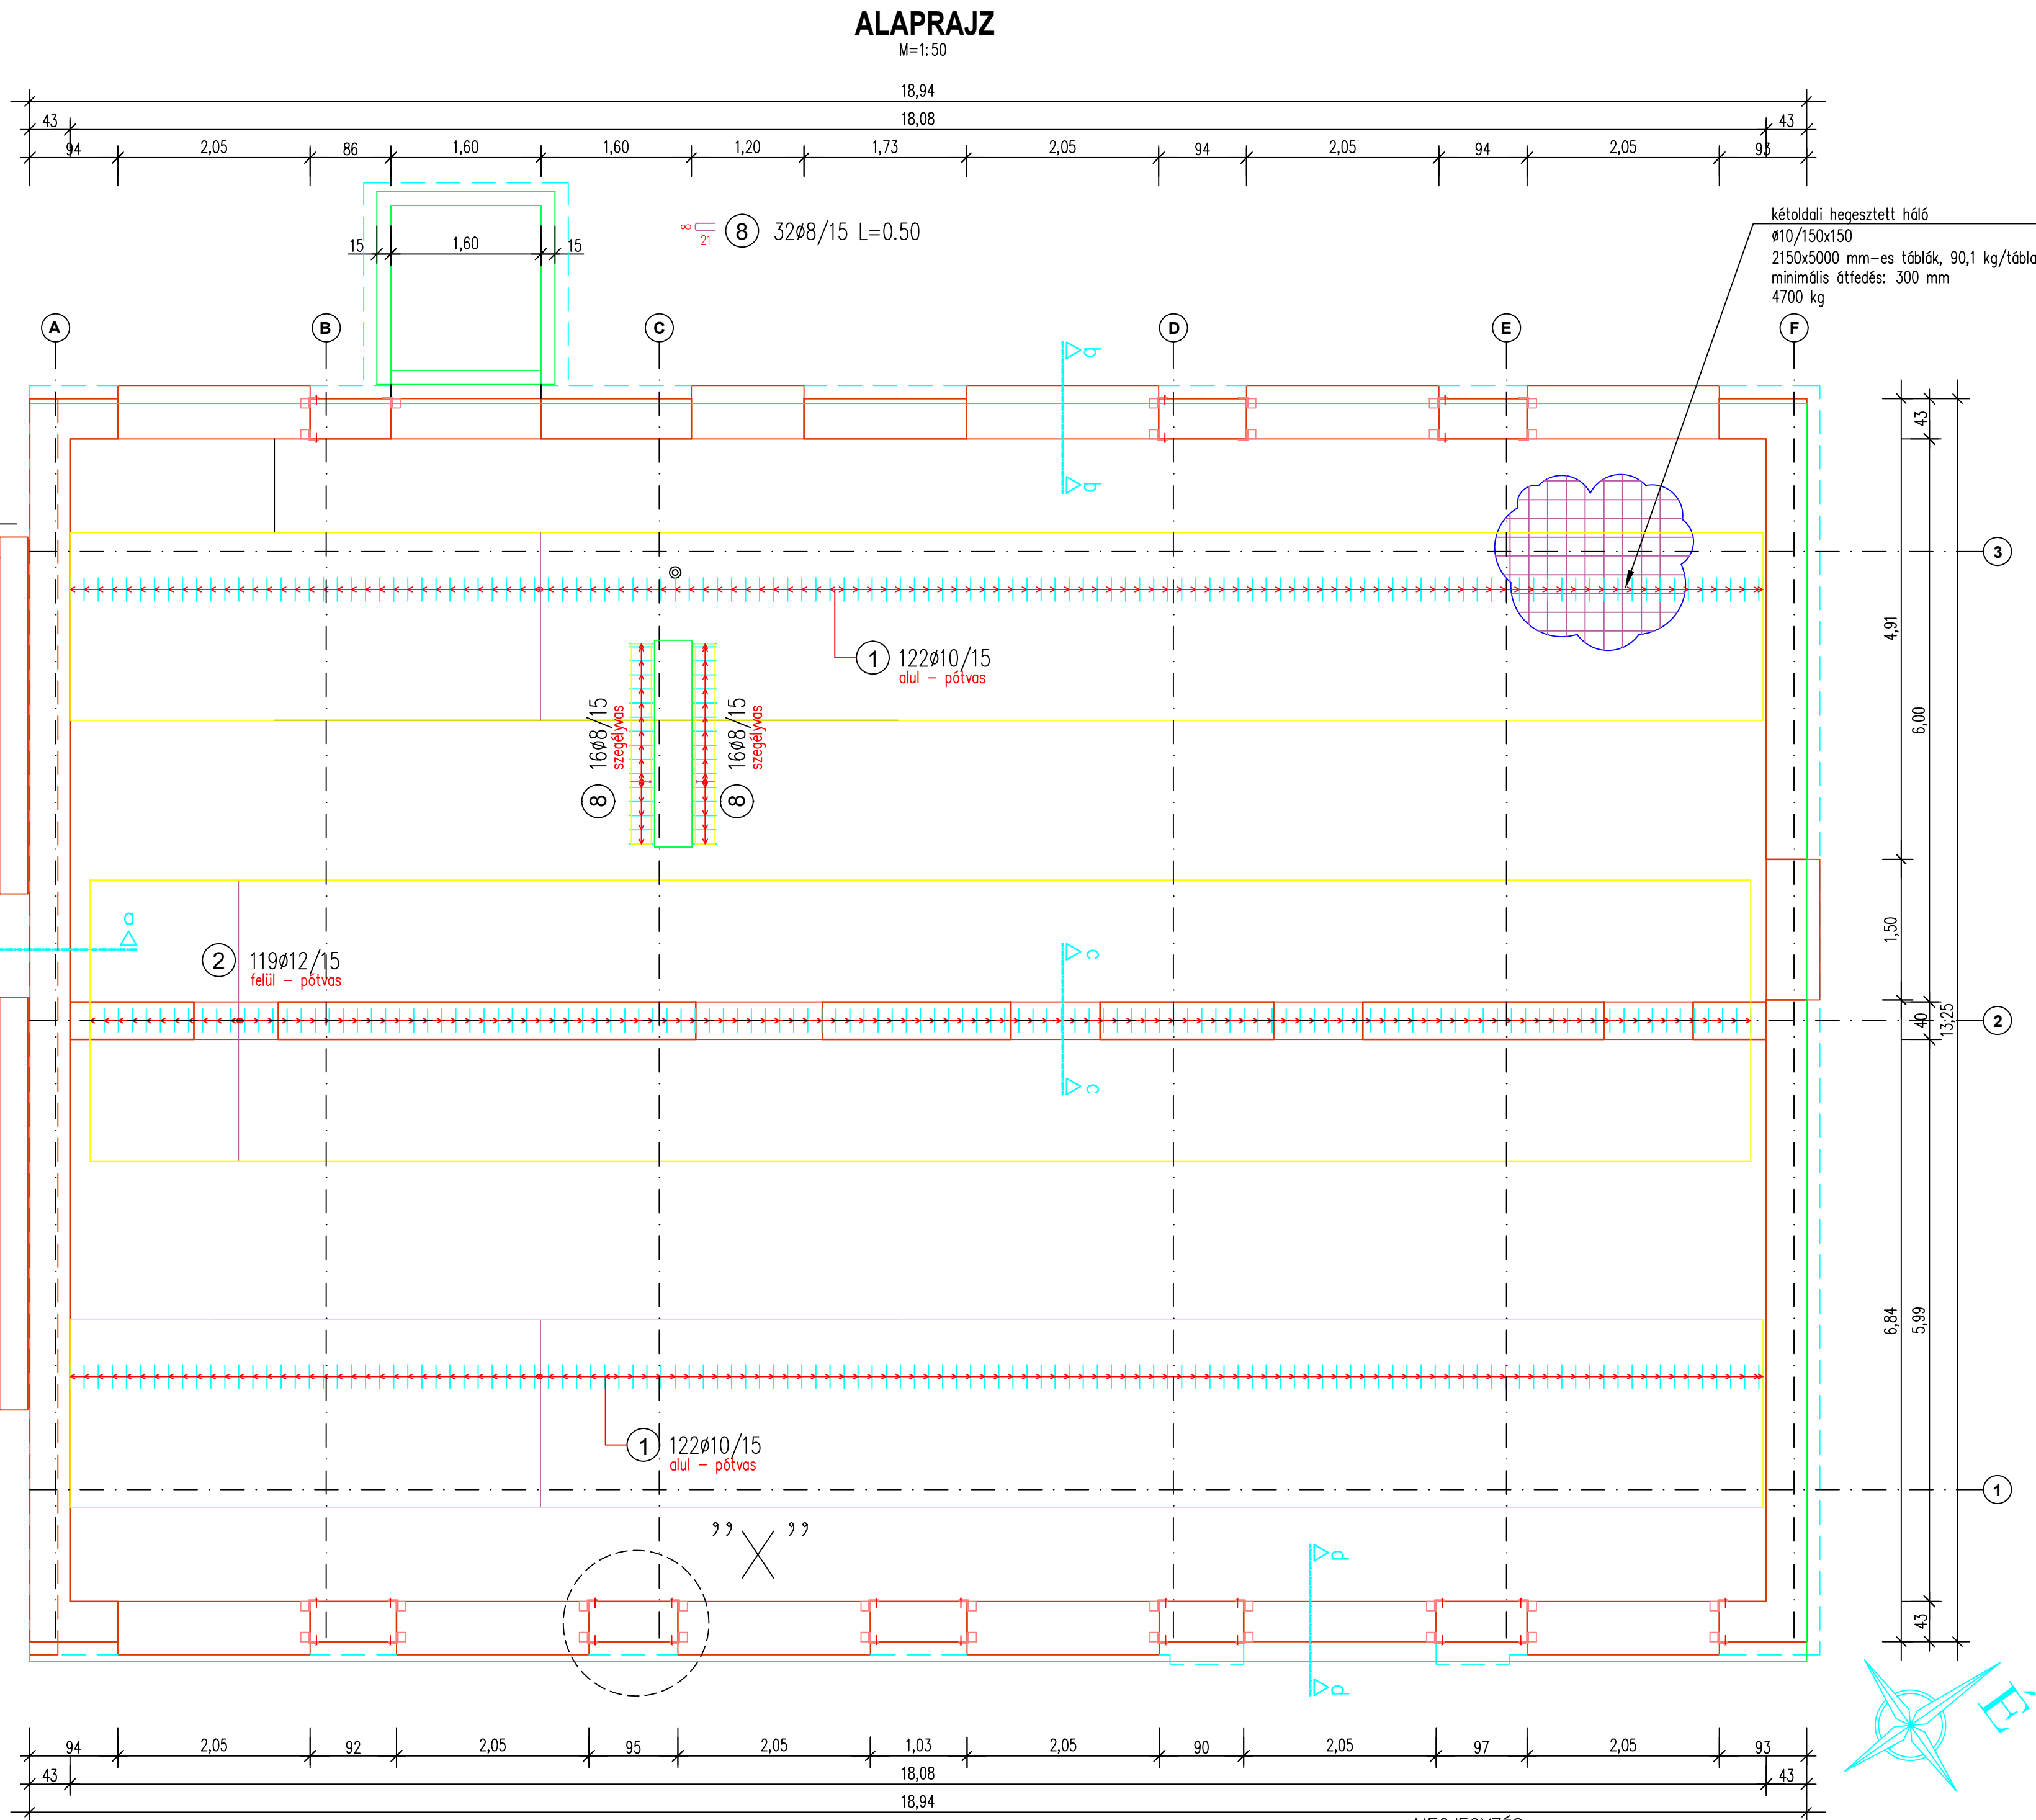
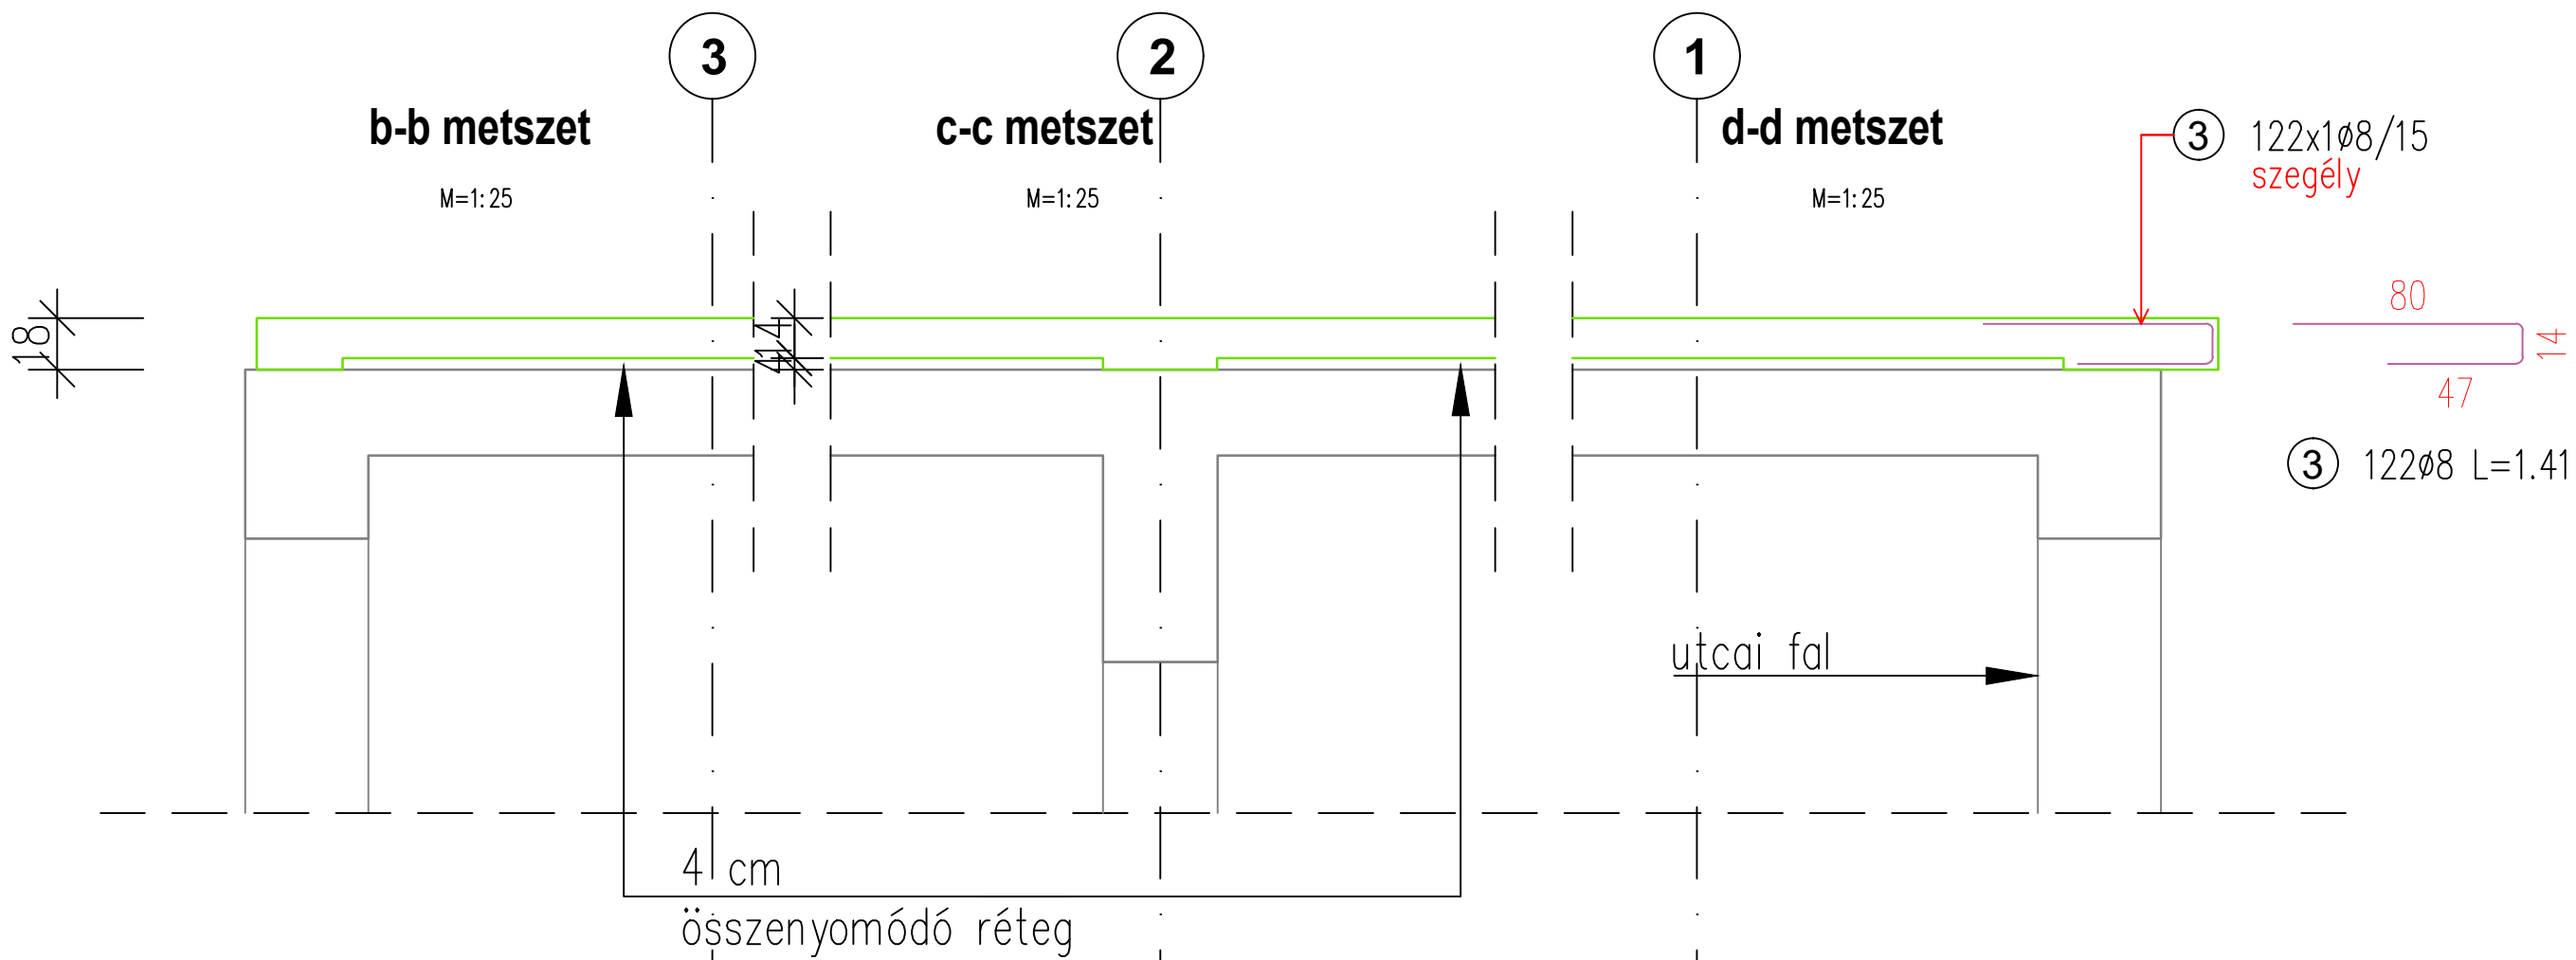
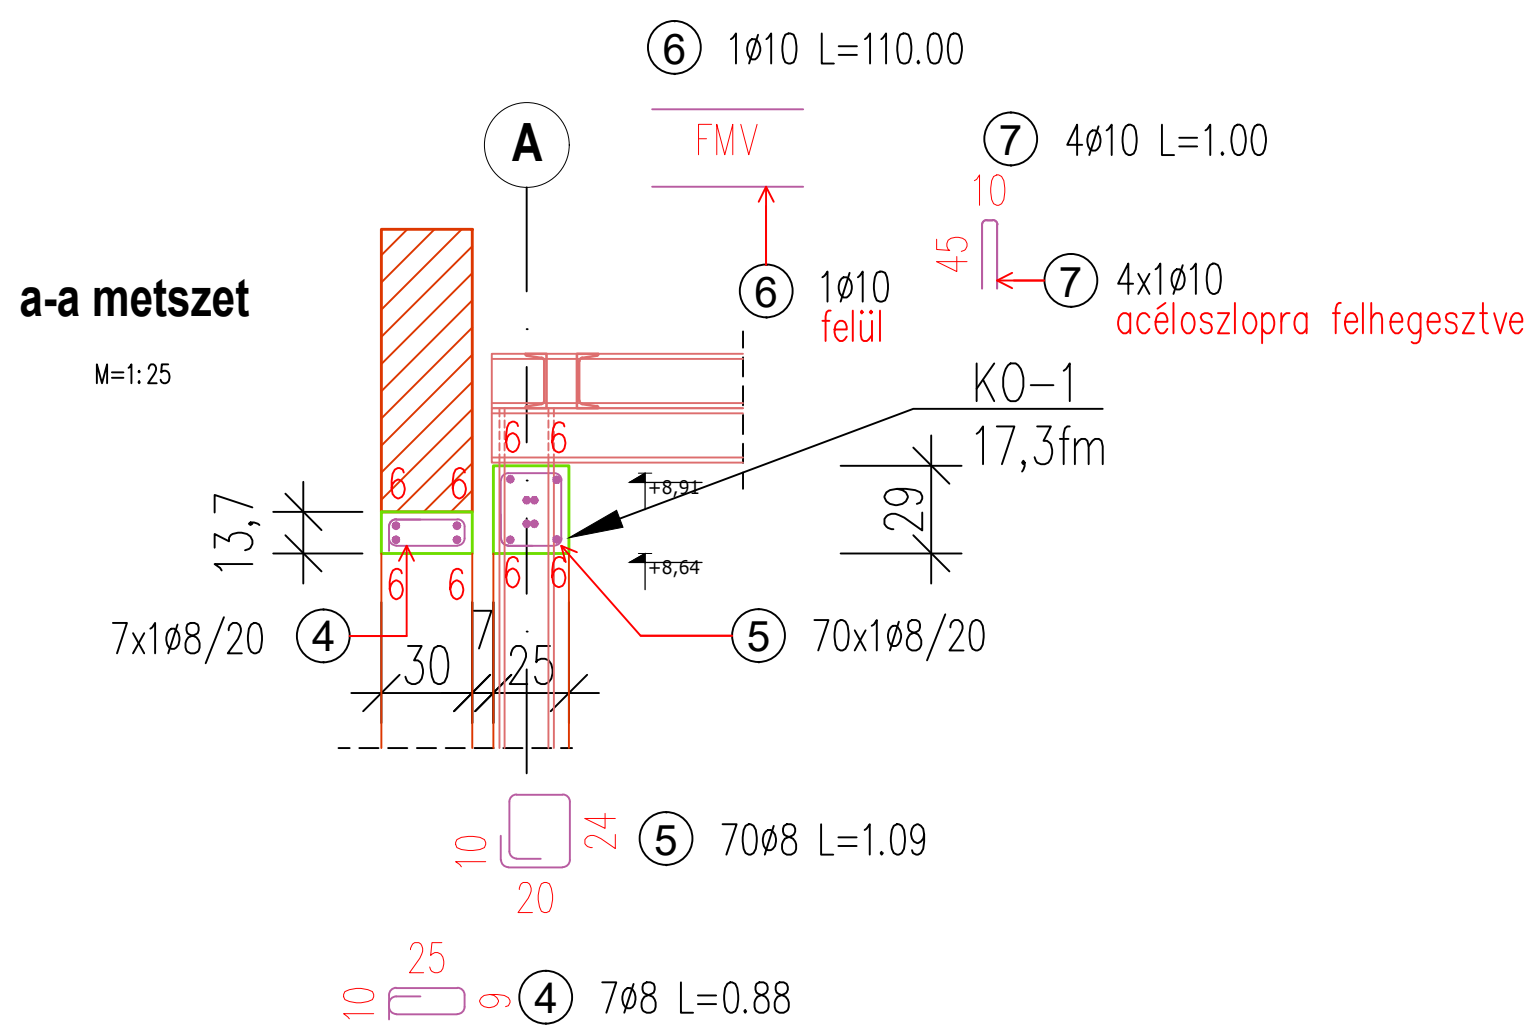


ÁTMÉRŐ-TÖMEG ÖSSZESÍTÉS									
jel	db	φ	Vasalók	Hossz	es	φ10	φ12		
			(mm)	(m)					
1	244	10	200	2,00		488,00			
2	119	12	300	3,00		357,00			
3	122	8	47	1,41		172,02			
4	7	8	25	0,88		6,16			
5	70	8	24	1,09		76,30			
6	1	10	FMV	110,00		110,00			
7	4	10	45	1,00		4,00			
8	32	8	21	0,50		16,00			
Összesen / φ				270,48	602,00	357,00			
fm. tömeg / φ				0,395	0,617	0,888			
Össztömeg / φ				106,84	371,43	317,02			
Össztömeg						795,29			

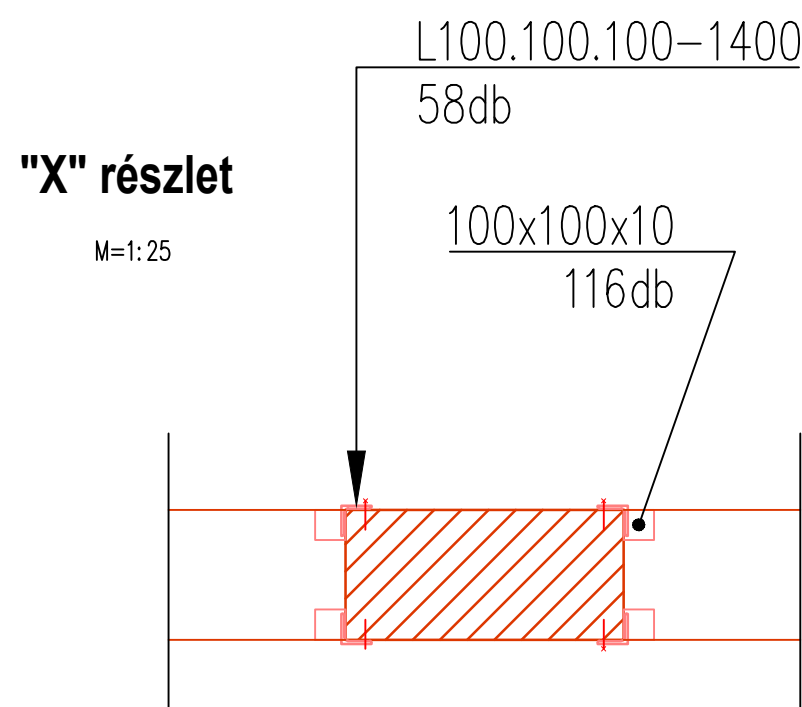

- MEGJEGYZÉS
- Hasznos terhelés a födémén: 4,0 kN/m²
 - Beton: C25/30-XC2-16-F3
 - Betonacél: B500B
 - Betonfedés a lemeznél: 2,0 cm
 - Az elektromos és gépészeti vezetékek részére az áttöréseket el kell készíteni
 - Először az alsó hegesztett hálót kell elhelyezni, majd az alsó pótvasalás, utána a felső hálót, végül a felső pótvasalást
 - A felső vasalás távtartásához előregyártott hullámvasalást kell alkalmazni
 - A lemez alatt összenyomódó réteget kell elhelyezni, ez megszokad a falak vonalában
 - A friss betont merülővibrátorral kell bedolgozni
 - A friss betont utókezeléssel kell ellátni
 - A födém alátámasztását csak a beton teljes megszilárdulása után szabad elbontani

		BÁTKE Mérnöki Kft.	
Tervező: Bátkei Károly okl. építőmérnök 1/08-0520, E-2/08-0359		Sopron, Teleki Pál út 18. 9400 - E-mail: batki.kar@gmail.com Tel/fax: (99) 342-337, 20/458-7517	
Építész/Megbízó: Kőpháza Község Önkormányzata Kőpháza, Fő utca 15. 9495		Mérnök: M=1:50, 25	
Tárgy: Monostory Mercésdesz építőmérnök		A munka megnevezése: Polgármesteri Hivatal bővítési terve Kőpháza, Fő utca 15. Hrsz.: 779/2	
Dátum: 2017. november		A rajz tárgya: FÖDÉM VASALÁSI TERVE	

S-1.3