


ÁTMÉRŐ-TÖMEG ÖSSZEESÍTÉS

#	Ø	h	Vastagság [mm]	Hossz [m]	db	Ø	h
1	28	8	206	2.28	63.84		
2	28	8	190	2.10	58.80		
3	28	12	206	2.40	67.20		
4	30	12	190	2.20	66.00		
5	38	8	157	2.63	99.94		
6	289	8	202	2.25	650.25		
7	197	8	186	2.12	417.64		
8	30	8	18	0.47	14.10		
9	20	8	19	0.90	19.00		
10	300	6	10	0.27	81.00		
11	60	8	509	5.09	305.40		
12	28	8	475	4.75	133.00		
13	28	8	174	1.74	48.32		
14	60	8	388	3.88	232.80		
15	88	8	368	3.68	323.84		
16	28	8	890	8.90	272.20		
17	28	8	152	1.52	36.56		
18	26	12	202	3.01	78.28		
19	30	12	285	2.85	85.50		
20	40	8	84	0.84	33.60		
21	28	8	475	4.75	136.68		
22	24	12	190	0.50	12.00		
Összesítés / # [m] 81.00 / 2582.00 328.96							
fm. tömeg / # [kg/m] 0.222 / 0.392 0.888							
Össztömeg / # [kg] 12.98 / 1019.92 276.58							
Össztömeg [kg] 1312.28							

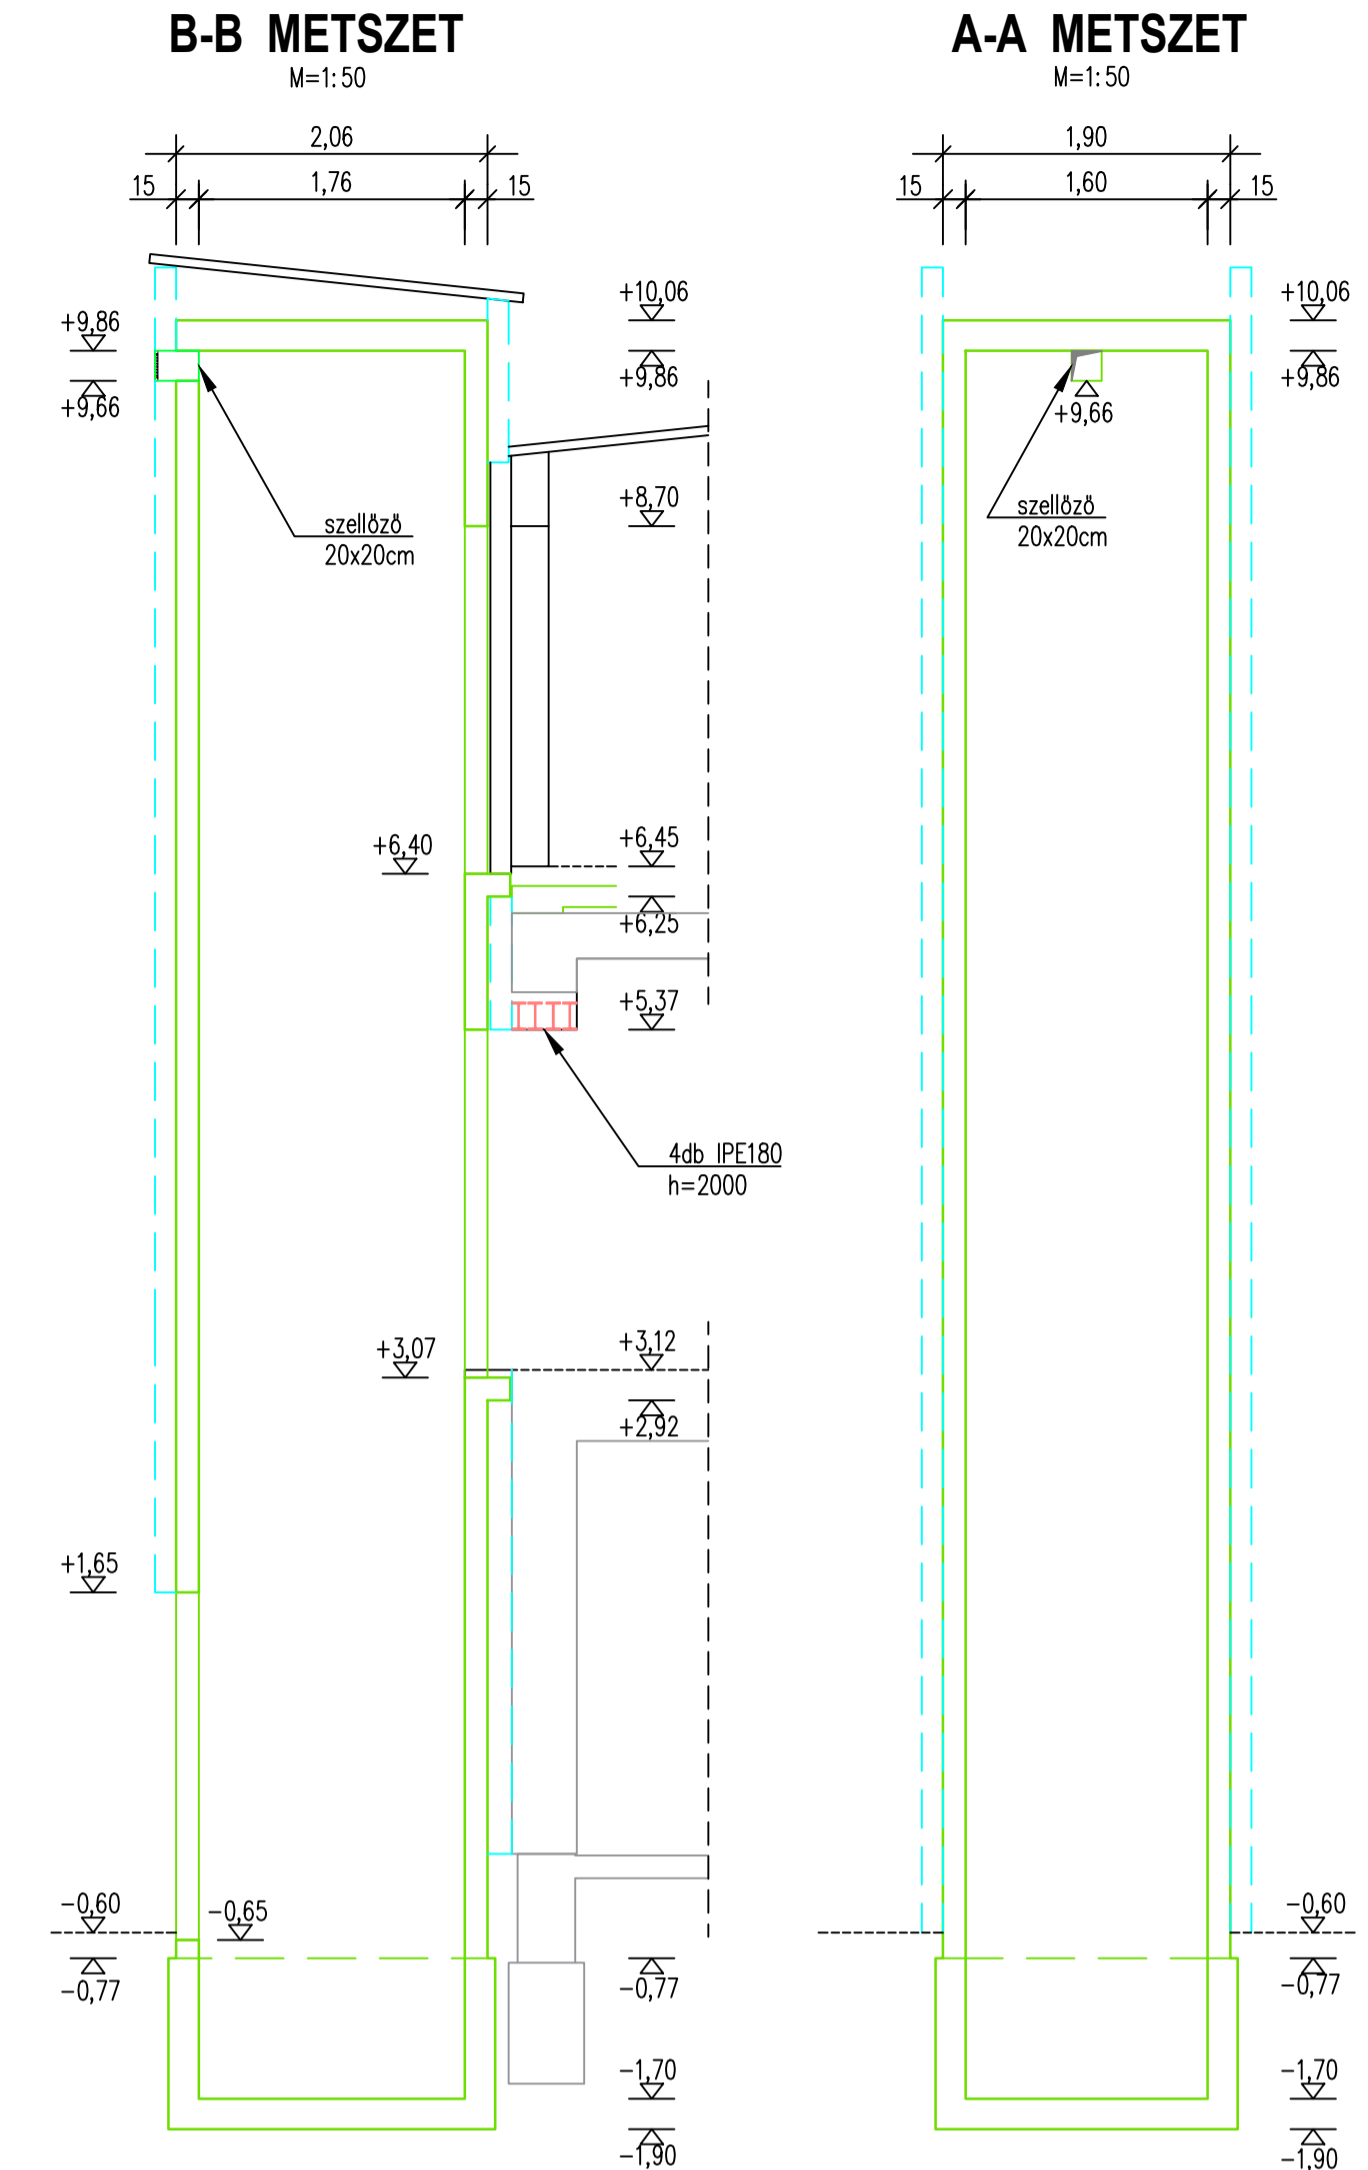

**ZSALUZÁSI TERVEK**

- MEGJEGYZÉS**
1. Kitézés az építészterv szerint
  2. Talajvízzel számolni kell.
  3. A meglévő épület közelében a régi és az új alapozási sík közös legyen
  4. A zsaluzásnál figyelembe kell venni a liftgyártó adatszolgáltatását
  5. Beton az alaptestekhez: C30/37-XV2-32-F3 - vízzáró beton
  6. Beton a liftaknához: C25/30-XC2-16-F3
  7. Betonacél: B500B
  8. Betonfedés: 3,5 cm
  9. Fagyott vagy átázott talajon nem szabad alapozni
  10. A kiemelt munkagödörök haladéktalanul be kell betonozni
  11. A felszíni vizeket távol kell tartani az épülettől
  12. A munkagödör szivattyúzással vízteleníthető
  11. A feltöltést Trg=95%-ra kell tömöríteni
  12. A gépészeti és villamos áttöréseket el kell készíteni a szakági tervek alapján
  13. A friss beton utókezeléséről gondoskodni kell

		<p><b>BÁTKE Mérnöki Kft.</b></p> <p>Sopron, Teleki Pál út 18. 9400 - E-mail: batki.kor@gmail.com Tel/fax: (99) 342-337, 20/458-7517</p>	
		<p>Tervező: BÁTKI Károly okl. építőmérnök 1/08-0520, E-2/08-0359</p>	<p>Építési/Megj.: Kőpháza Község Önkormányzata Kőpháza, Fő utca 15. 9495</p>
<p>Tárgy: Monostory Mercédesz építőmérnök</p>	<p>A munka megnevezése: Polgármesteri hivatal bővítése Kőpháza, Fő utca 15. Hrsz.: 779/2</p>	<p><b>S-4</b></p>	
<p>Dátum: 2017. november</p>	<p>A rajz tárgya: <b>LIFTAKNA</b></p>		