

# KÓPHÁZA KÖZSÉG TELEPÜLÉSRENDEZÉSI TERVEK MÓDOSÍTÁS SZABÁLYOZÁSI TERV



## JELMAGYARÁZAT A MÓDOSÍTÁSSAL ÉRINTETT TERÜLETRE

módosítással érintett terület határa

### SZABÁLYOZÁSI JELEK

erdőterület



védelmi

mezőgazdasági terület




általános mezőgazdasági

közlekedés



mezőgazdasági út

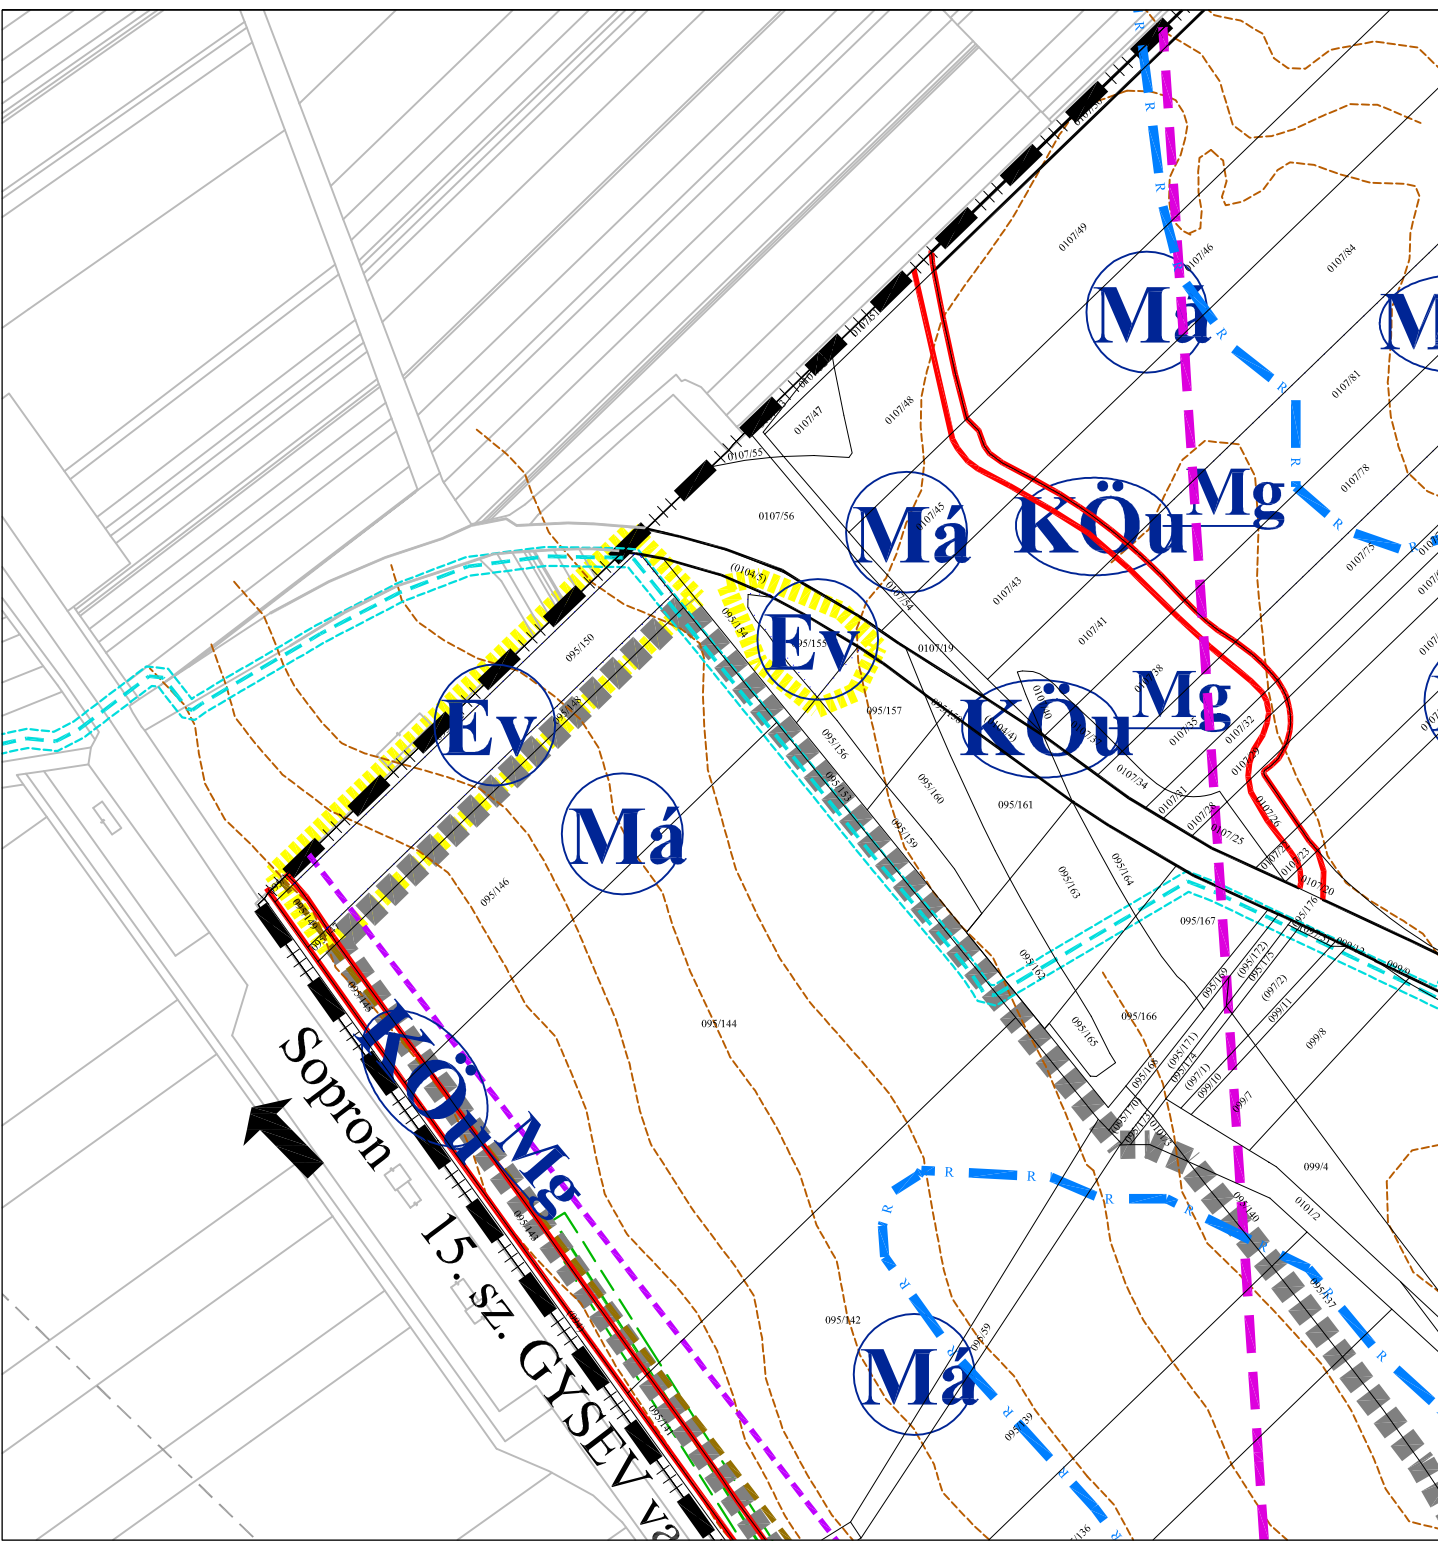

Kópháza Község Önkormányzat Képviselő-testülete  
2/2020.(I.30.) önkormányzati rendeletének 2.számú melléklete

<b>REGIOPLAN</b>		Környezet- és Településtervező KFT. 9022 Győr, Újkapu u. 13. Tel: 96/311-304, 529-751 e-mail:regioplan@regioplan.hu	
		Munkaszám: Rp.I.247-4	
Megrendelő neve: Kópháza Község Önkormányzata		Munka neve: Kópháza község településrendezési tervek módosítás	
Munkarész neve: Szabályozási terv		Meretarány: M 1: 4 000	
Rajz címe: Szabályozási és övezeti terv II.		Rajzszám: SZ-J2/M	
Felelős településtervező: <i>Kalmár Ágnes</i>		Településrendezés társtervező: <i>Pekkméry Szabó Piroska</i>	
Kalmár Ágnes TT-08-0479/08		Pekkméry Szabó Piroska TT1-08-0073	
Dátum: 2020.03.		Felelős közlekedéstervező: <i>Réder Tibor</i>	
Réder Tibor Tk0-08-0133		Felelős közlekedéstervező: <i>Ferenecz Huba</i>	
Ferenecz Huba TE-08-0253		Felelős közlekedéstervező: <i>Ferenecz Huba</i>	
TH-08-0253		Felelős zöldfelületi és tájrendezési tervező: <i>Pekkméry Szabó Piroska</i>	
Pekkméry Szabó Piroska Tk-08-0073		Pekkméry Szabó Piroska Tk-08-0073	

A tervezési alaptérkép az állami alapadatok felhasználásával készült.