
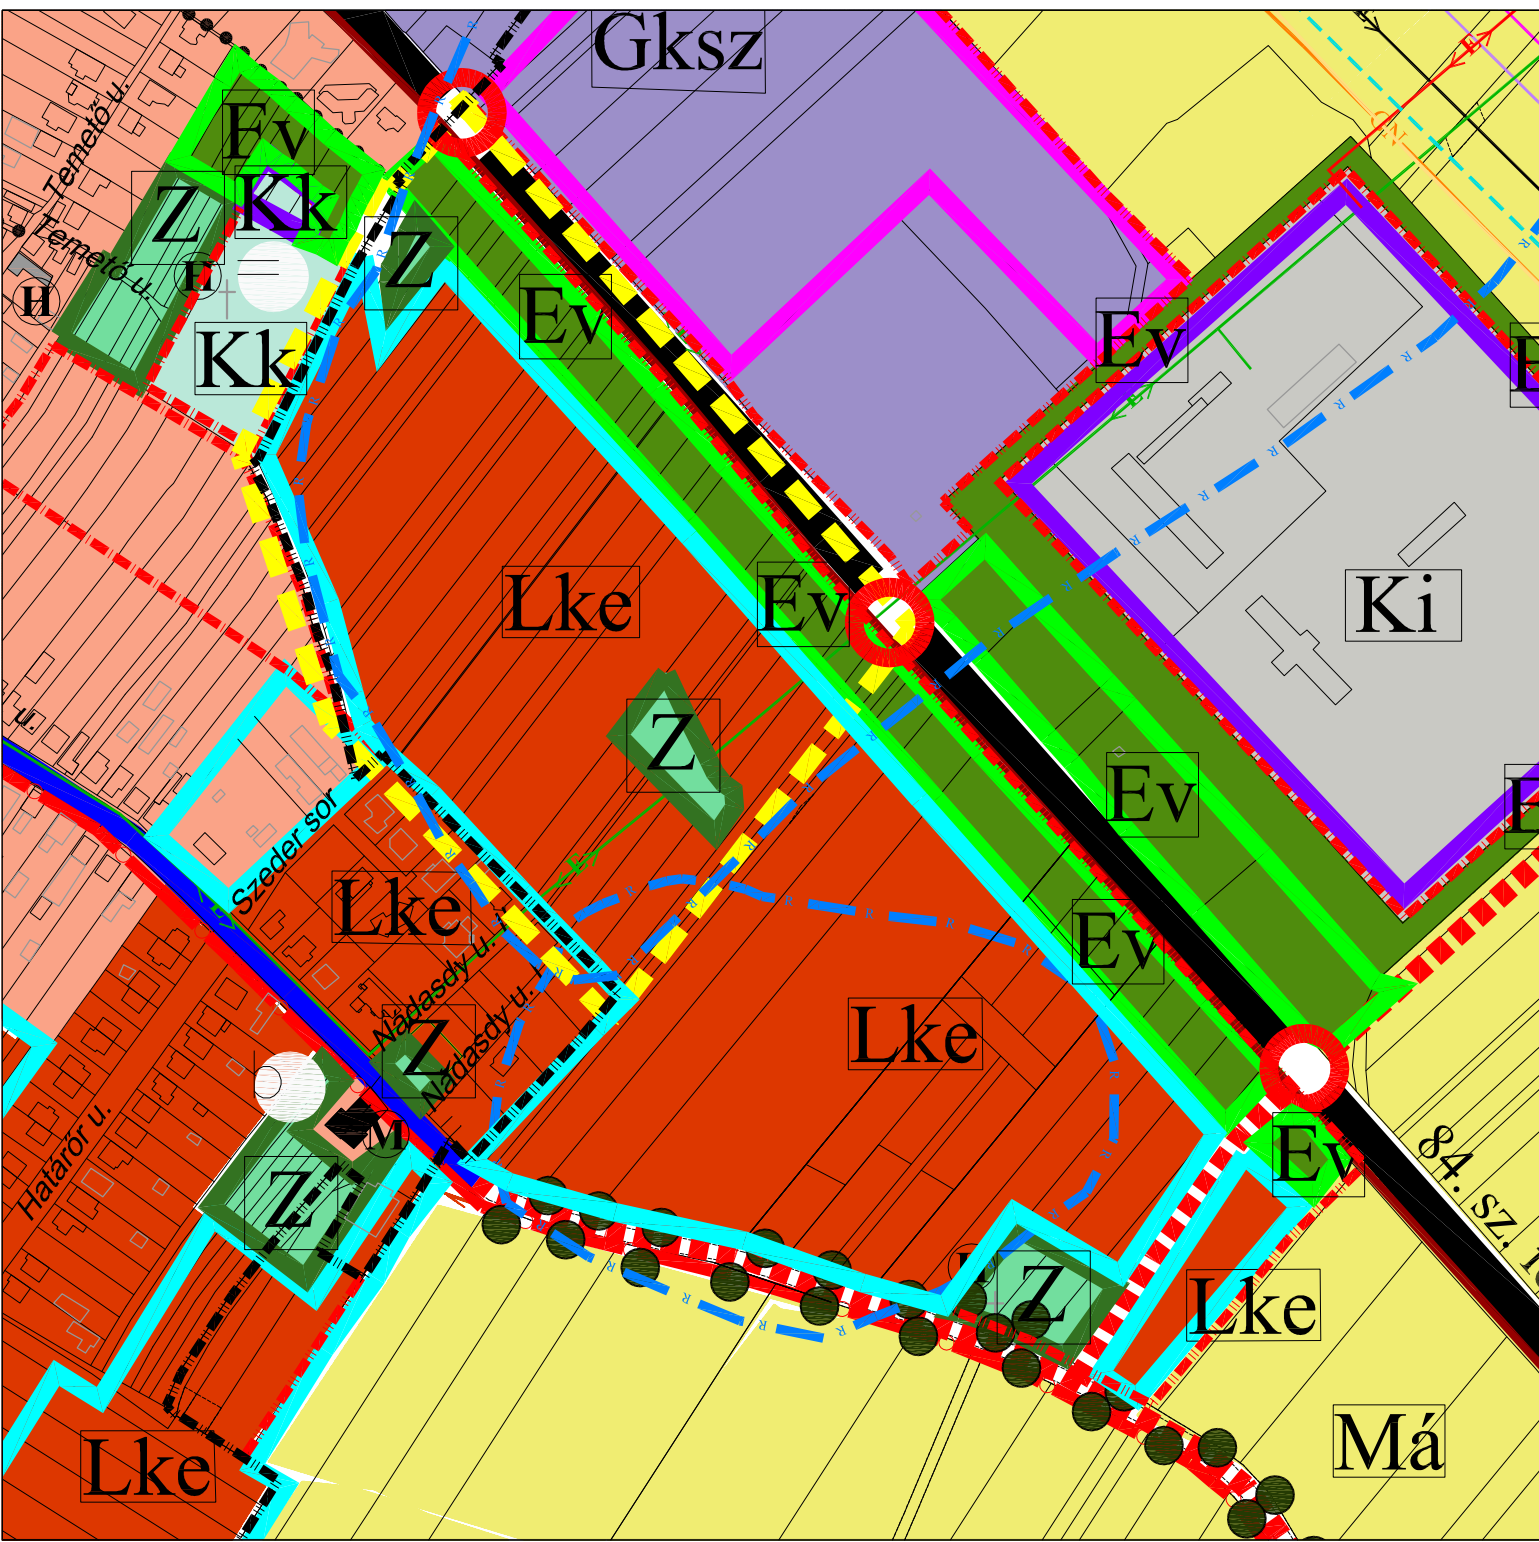


KÓPHÁZA KÖZSÉG
TELEPÜLÉSSZERKEZETI TERV
MÓDOSÍTÁS

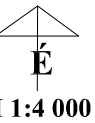

JELMAGYARÁZAT:

- HATÁRVONALAK**
- módosítással érintett terület határvonala
 - módosított belterületi határ
- TERÜLETFELHASZNÁLÁSI ELEMELK**
- beépítésre szánt terület
lakóterület
- tervezett kertvárosias lakóterület
- beépítésre nem szánt terület
- közlekedési terület
- országos főút
 - fontosabb tervezett szintbeni közúti csomópont
- erdőterület
- tervezett védelmi célú erdő
- zöldterület
- közkert
- művi értékvédelem
- régészeti lelőhely

Kópháza Község Önkormányzat Képviselő-testülete
 11/2020. (I.29.) képviselő-testületi határozatának I. számú melléklete

REGIOPLAN		Környezet- és Településtervező KFT. 9022 Győr, Újkapu u. 13. Tel: 96/529-751, 311-304 e-mail: regioplan@regioplan.hu	
Megrendelő neve: Kópháza Község Önkormányzata			
Munka neve:	Kópháza, településrendezési terv módosítás	Munkaszám:	Rp.I.247-4
Munkarész neve:	Településszerkezeti terv	Méretarány:	1 : 4000
Rajz cím:	Területfelhasználási terv I.	Rajzszám:	TSZ-J1/M
Felölös településtervező:	<i>Kalcsics Ágnes</i>	Dokumentálás dátuma:	2020. 03.
Kalcsics Ágnes TT-08-0479/08	Felölös köztervező: Ferenczi Huba	Felölös táj- és kertépítész tervező:	
Felölös közlekedéstervező: Réder Tibor TR0-08-0133	Felölös közlekedéstervező: Pékkerné Szabó Piroksa TK 08-0073		

A tervezési alaptérkép az állami alapadatok felhasználásával készült