
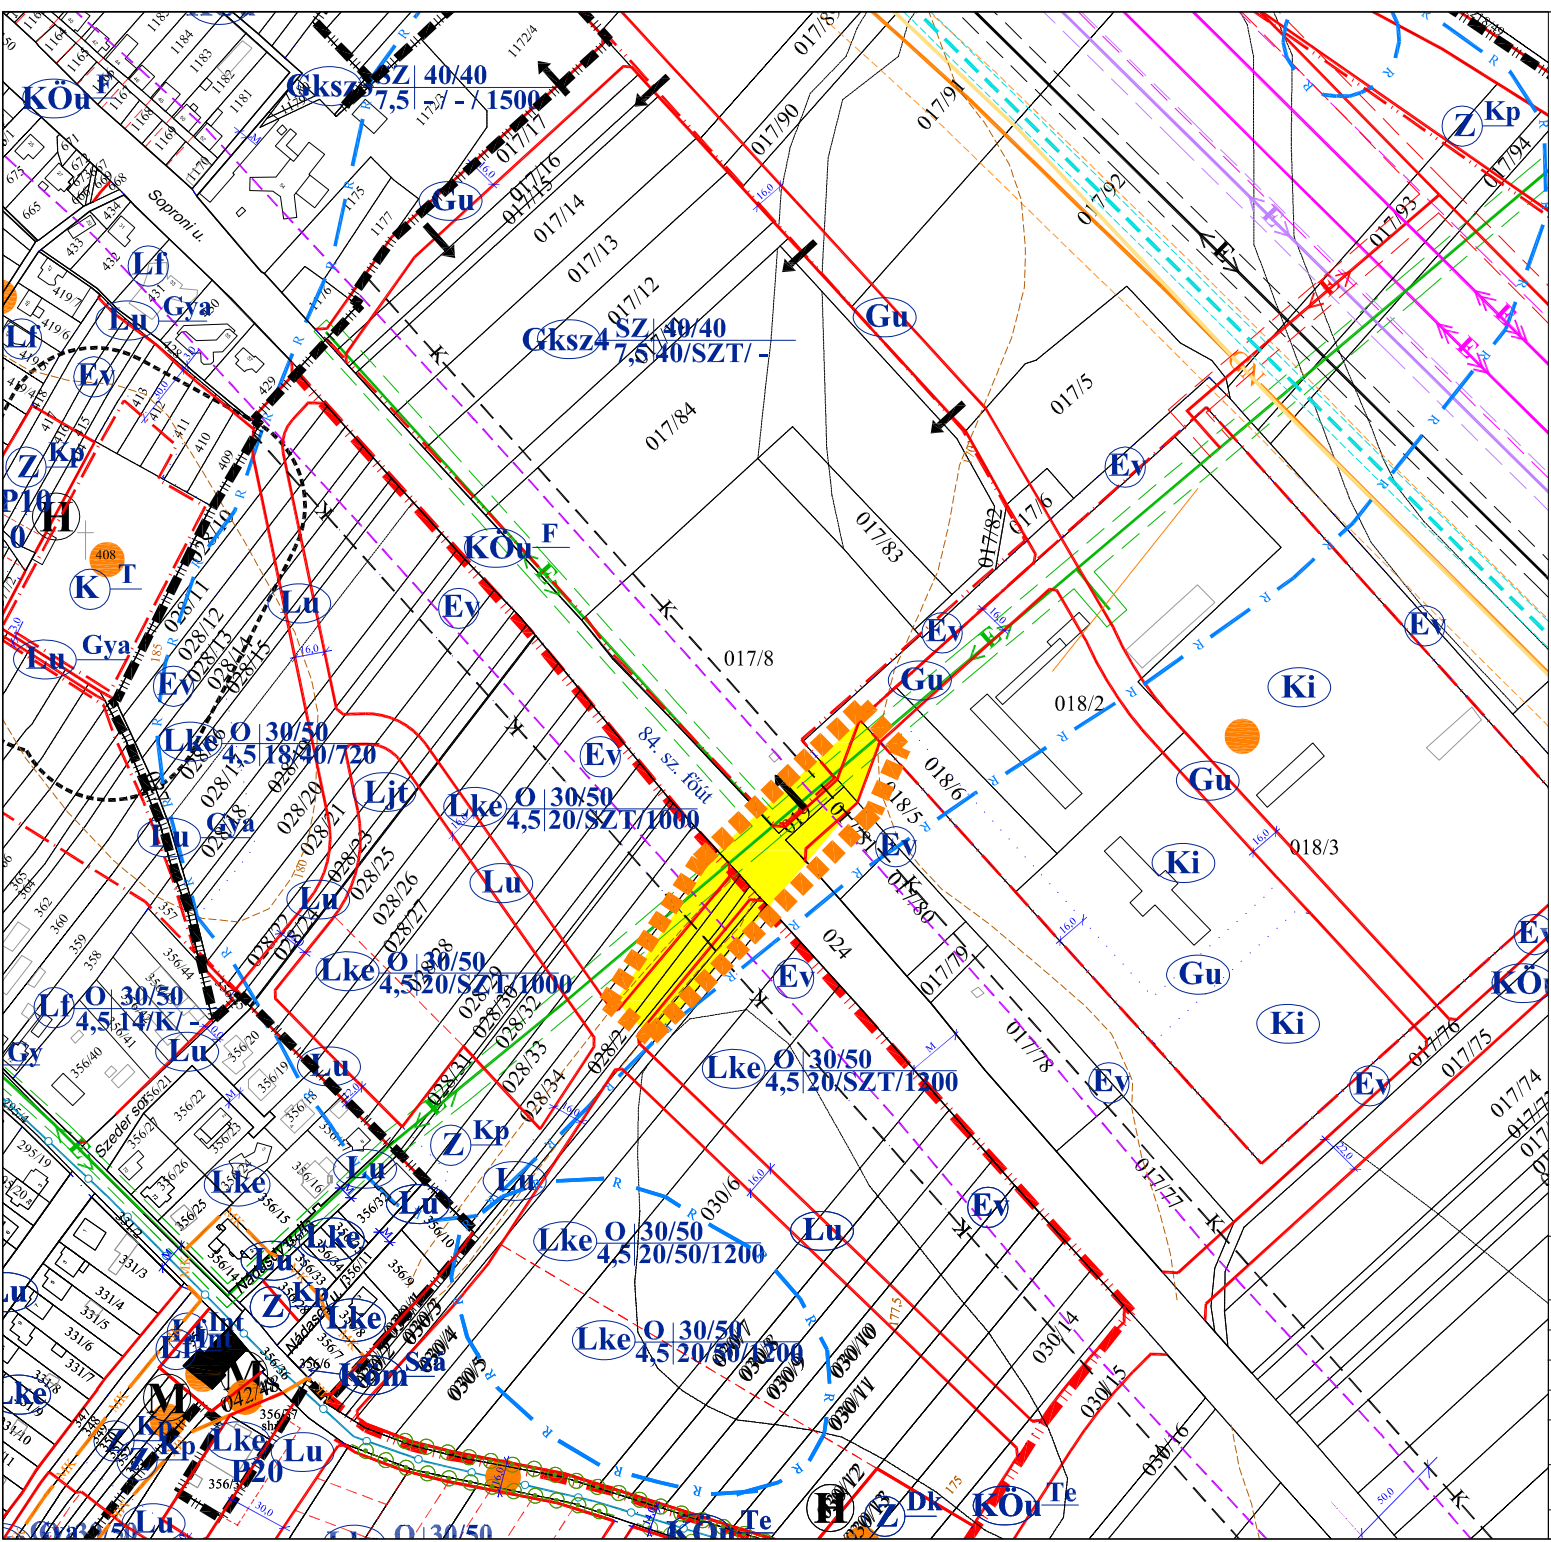


# KÓPHÁZA

## Településrendezési Terv módosítás

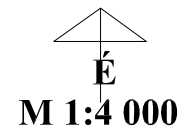

JELMAGYARÁZAT:

- módosuló szabályozású terület
- módosítással érintett terület határvonala

Kópháza Község Önkormányzat Képviselő-testülete  
13/2015.(X.28.) rendeletének 1. számú melléklete

### REGIOPLAN

Környezet- és Településtervező KFT.  
9022 Győr, Újkapu u. 13.  
Tel./Fax: 96/529-751, 311-304  
e-mail: regioplan@regioplan.hu



Megrendelő neve:	Kópháza Község Önkormányzata	
Munka neve:	Kópháza, Településrendezési Terv módosítás	Munkaszám: Rp.I.247-2
Munkarész neve:	Szabályozási Terv	Méretarány: 1 : 4000
Rajz cím:	Szabályozási és övezeti terv I (belterület)	Rajzszám: SZ-J1/1M
Felelős településtervező:	<i>Regina Lőrincz</i>	Dokumentálás dátuma: 2015. 11.
Pekermé Szabó Piroska TTI-08-0073	Felelős köztervező: Ferenczi Haba	Felelős táj- és kertépítész tervező:
Réder Tibor TK-1-08-0133	<i>Ferenczi Haba</i> TE-T-08-0253, TV-T-08-0253, TH-T-08-0253	<i>Pekermé Szabó Piroska</i> Pekermé Szabó Piroska TK 08-0073

A tervezési alaptérkép az állami alapadatok felhasználásával készült