


KÓPHÁZA KÖZSÉG TELEPÜLÉSRENDEZÉSI TERVEK MÓDOSÍTÁS SZABÁLYOZÁSI TERV

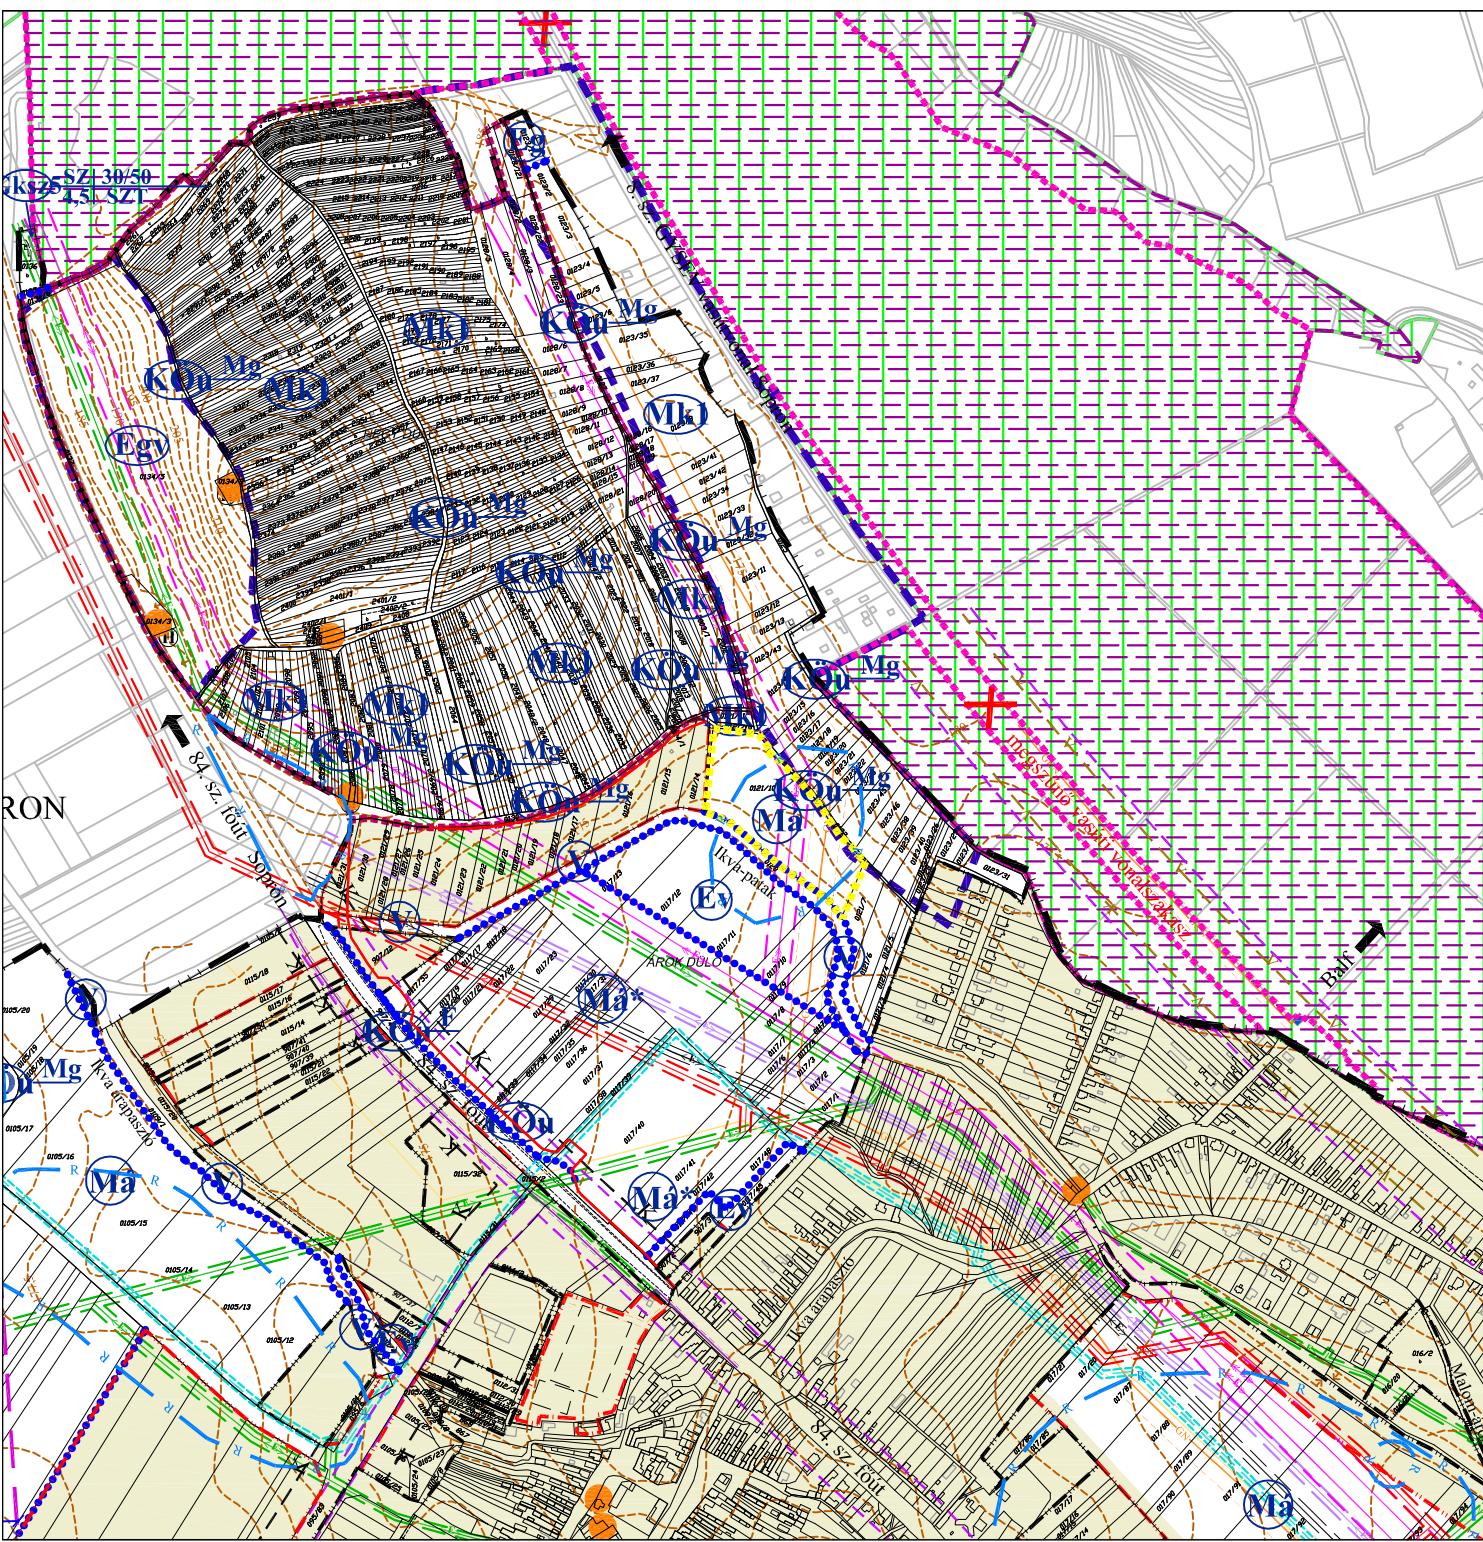

JELMAGYARÁZAT A MÓDOSÍTÁSSAL ÉRINTETT TERÜLETRE

- módosítással érintett terület határa
- SZABÁLYOZÁSI JELEK
MEZŐGAZDASÁGI TERÜLET**
- Ma általános
- KÖZMŰVEK**
- 120 kV-os légvezeték, tengelytől mért 2x17,0 m-es védőöv.
- nagynyomású gázvezeték és 2x20,0 m-es védőövezete
- régészeti lelőhely határa



1. számú melléklet a 20/2017.(IX.29.) önkormányzati rendelethez

REGIOPLAN

Környezet- és Településtervező KFT.
9022 Győr, Újkapu u. 13.
Tel./Fax: 96/311-304, 529-751
e-mail: regioplan@regioplan.hu

Megrendelő neve: Kópháza Község Önkormányzata		Munkaszám: Rp.I.247-8
Munka neve: Kópháza község településrendezési tervek módosítás		Meretarány: M 1: 10 000
Munkarész neve: Szabályozási terv		Rajzsám: SZ-J2/M
Rajz címe: Szabályozási és övezeti terv II.		Dátum: 2017.10.
Felelős településtervező: Pekkerné Szabó Piroska	Településrendezés társtervező:	
Pekkerné Szabó Piroska TT1-08-0073		
Felelős közlekedéstervező: Réder Tibor	Felelős közműtervező: Ferenczi Huba	Felelős zöldfelületi és tájrendezési tervező: Pekkerné Szabó Piroska
Réder Tibor Tkö-08-0133	TE-08-0253	TH-08-0253

A tervezési alaptérkép az állami alapadatok felhasználásával készült.