


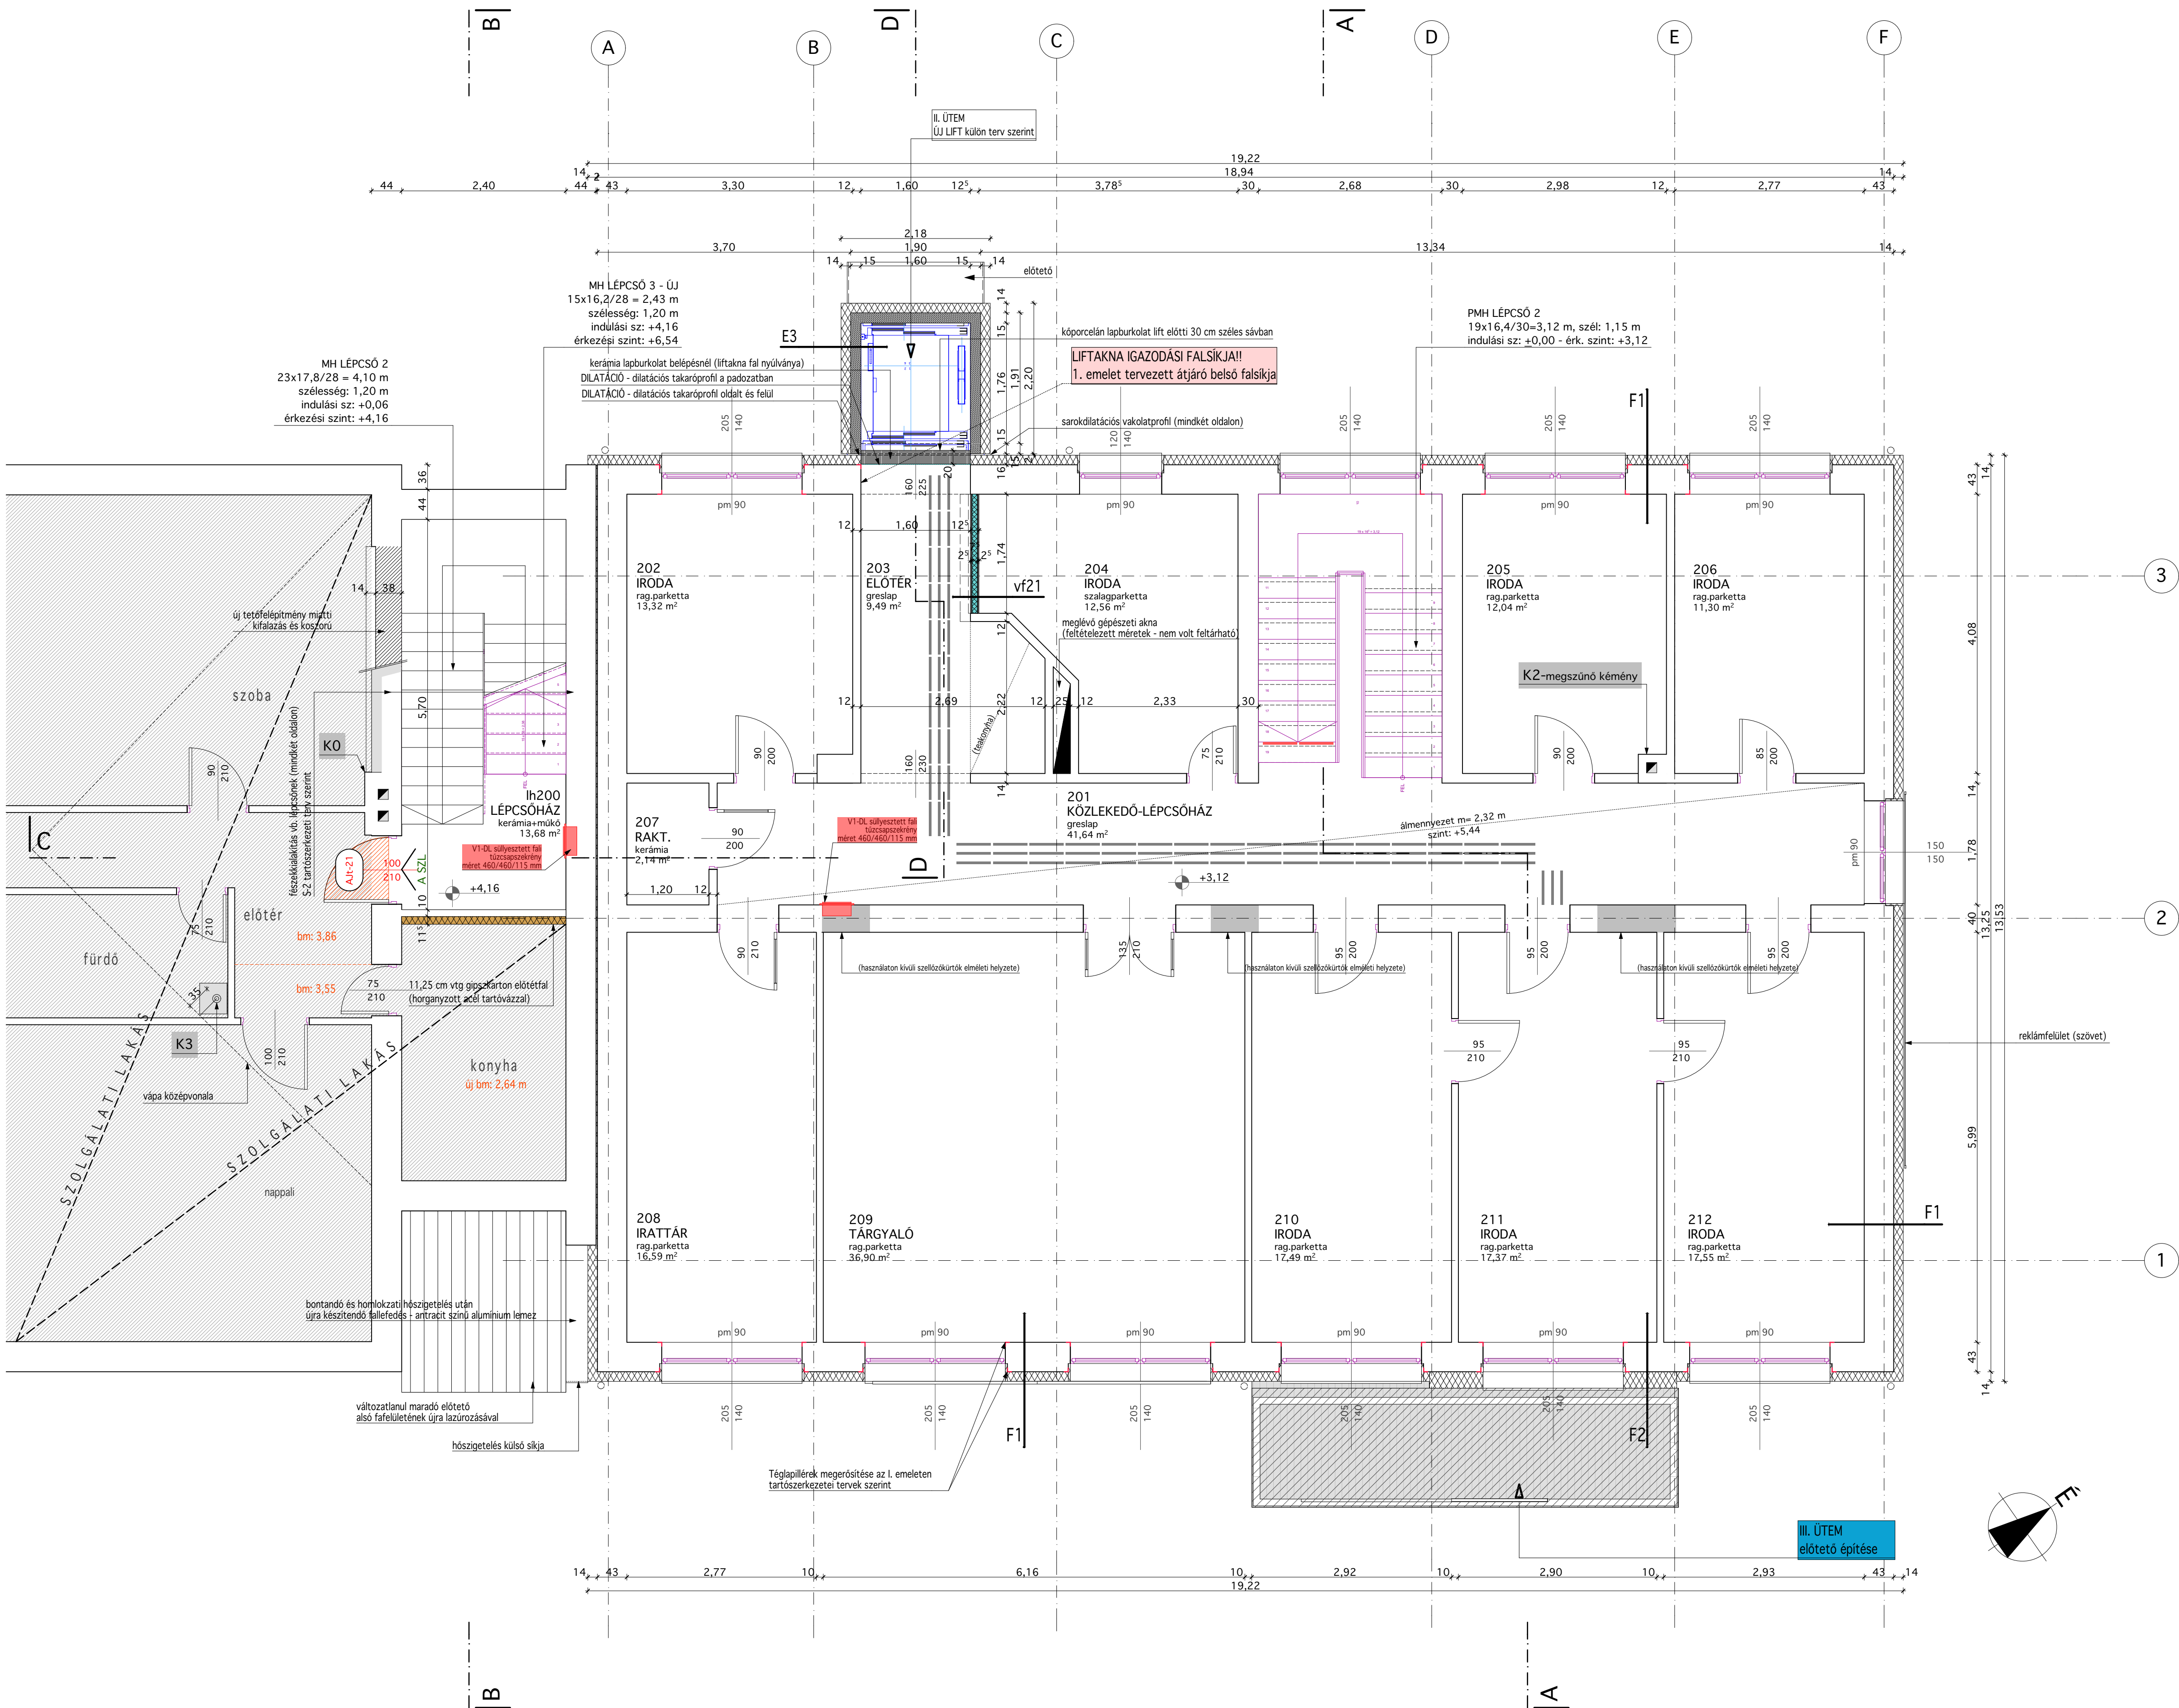

1. EMELET HASZNOS ALAPTERÜLETE  
POLGÁRMESTERI HIVATAL HELYSÉGEI: 208,39 M2

JELMAGYARÁZAT:

- meglévő-megmaradó szerkezetek
- ÚJ FALAZATOK
- ÚJ KÖNNYŰSZERKEZETES HATÁROLÓFALAK
- ÚJ KÖNNYŰSZERKEZETES VÁLASZFALAK
- EGYÉB HŐSZIGTELESEK
- BEFALAZOTT NYILÁSKOK
- TŰZVÉDELMI SZEMPONTBÓL FIGYELEMBE VETT NYILÁSKOK
- TAKTILIS VEZETŐSÁVKOK (HÁROMSOROS) LÉPCSŐFOKOK JELZŐ EGYSOROS SÁV
- TÉGLAPILLÉR ERŐSÍTÉSEK HELYE

1. EMELET ALAPRAJZA

Megjegyzések:

- F1) meglévő falszerkezet - belülről kifelé
- 43 cm összvastagságú meglévő teherhordó falazat külső-belső vakolattal
- 1 cm ragasztóréteg EPS lemezekhez
- 14 cm exp. polisztirolhab hőszigetelés EPS-H (teherhordó falazathoz dübelezéssel rögzítve)
- 0,3 cm glettelés üvegszövet beágyazással
- 0,3 cm alapozó + vékonyvakolat
- F2) meglévő falszerkezet - belülről kifelé
- 43 cm összvastagságú meglévő teherhordó falazat külső-belső vakolattal
- 1 cm ragasztóréteg EPS lemezekhez
- 24 cm exp. polisztirolhab hőszigetelés EPS-H (teherhordó falazathoz dübelezéssel rögzítve)
- 0,3 cm glettelés üvegszövet beágyazással
- 0,3 cm alapozó + vékonyvakolat
- vf21) 2,5 cm R8 gipszkarton burkolat 2 rtg.
- 7,5 cm CW75 horganyzott acél falvázprofil között 7,5 cm Akusto üvegyapot hőszigetelés
- 2,5 cm R8 gipszkarton burkolat 2 rtg.
- súlyozott hangsziget. szám: Rw=53(51) dB
- E3) liftakna fal (hőszigetelt)
- 15 cm monolit vasbeton aknafal
- 14 cm exp. polisztirolhab hőszigetelés EPS-H
- 0,3 cm alapozó + vékonyvakolat
- 0,3 cm glettelés üvegszövet beágyazással

A teljes rétegrendi kiírást a metszetrajzok tartalmazzák: EK04, EK05, EK06

Az építési engedélyezési terven szereplő helyiség-méretet a kívüli tervekben változtatni a részletesebb kidolgozottság és a szakági tervek adatai alapján!

A részletes tervdokumentáció ellenére előfordulhat, hogy a terven- és a valóságban mért méretek között eltérés mutatkozik. Ez általában a kivitelezés sajátosságaihoz adódhat.

A terven jelölt méreteket a kivitelezés megkezdése előtt a helyszínen ellenőrizni, amennyiben szükséges, úgy pontosítani kell!

A tervdokumentáció a tervező szellemi terméke, szerzői jogvédelem alatt áll. Tartalmát vagy egyes részeit megváltoztatni vagy másból felhasználni csak a tervező írásbeli hozzájárulásával lehet.

|   |                            |
|---|----------------------------|
| Helyszín:<br>Köpháza Községi Önkormányzata   | Készítők:<br>_____         |
| Tervező:<br>Architline Design Kft.<br>Horváth Tibor építész tervező<br>E2-08-0225<br>9443 Pénzügyi, Ifjúság út 24.<br>tel: +3636 450 065    +3636 304 1669<br>email: design@architline.hu<br>www.architline.hu | Tervező aláírása:<br>_____ |

POLGÁRMESTERI HIVATAL BŐVÍTÉSI  
TERVE I-II ÜTEM  
A horvátországi útjai - interaktív kiállítás

|                            |                                |                      |                                 |
|----------------------------|--------------------------------|----------------------|---------------------------------|
| Tervező:<br>György Horváth | ÉPÍTÉSZETI KIVITELEZÉSI TERV   | Dátum:<br>2017-09-11 | Tervező csoportja (ID):<br>EK02 |
| végleges terv              | Nemzetközi 2017. 12. 13. 17:30 |                      |                                 |