

lh1

lépcsőházi földémszerkezet
1 cm kerámia padlóburkolat + ragasztó
0,5 cm kiegyenlítő réteg
16 cm monolit vb. földémlémez
1 cm vakolat

lh2

lépcsőházi zárófödém - hőszigetelt
tetőzug
15 cm főktartók (fa gerendázat acéltartók közt)
közöttük 15 cm hőszigetelés
(pl. Unirol Plus önhordó típusú üveggapot filc)
1 rtg párazáró fólia-rendszer
3 cm hordlécet - installációs lécváz
2,5 cm RF gipszkarton burkolat 2 rtg.

lh3

lépcsőházi tetőszerkezet - hőszigetelt
bevonatos alumíniumlemez fedés állókörös kivitelben
diffúziózáró bitumenes alátétlemez (pl. Bauder TOP TS 40)
nűtfédes OSB lemez
5/5 záréc (ellenléc) - átszellőztetett légrés
1 rtg páratersztó tetőfólia
15 cm szarufák, közöttük 15 cm hőszigetelés
(pl. Unirol Plus önhordó típusú üveggapot filc)
1 rtg párazáró fólia-rendszer
3 cm hordlécet - installációs lécváz
2,5 cm RF gipszkarton burkolat 2 rtg.

lh4

lépcsőházi könnyűszerk. tetőfelépítmény fal - belülről kifelé
2,5 cm RF gipszkarton burkolat 2 rtg.
3 cm hordlécet - installációs lécváz
1 rtg lég- és párazáró szigetelő fóliarendszer
(ragasztott toldásokkal és szilárd falszerkezetekhez ragasztva)
15 cm fa oszlopváz és szelemenek - közöttük 15(16) cm hőszigetelés
(pl. P-WDF önhordó típusú üveggapot filc)
1,5 cm 15 mm-es OSB-3 építőlemez
1 rtg poliuretán ragasztóhab (utóduzzadás mentes)
14 cm exp. polisztirolhab hőszigetelés (EPS)
0,3 cm üvegszövetes glettelés
0,3 cm alapozó + vékonyvakolat


lh5

lépcsőház és lakás közti könnyűszerk. fal - lépcsőház felől:
2,5 cm RF gipszkarton burkolat 2 rtg.
3 cm hordlécet - installációs lécváz
15 cm fa oszlopváz, közöttük 15 cm hőszigetelés
(pl. P-WDF önhordó típusú üveggapot filc)
kb. 30 cm légrés
15 cm fa burkolattartó vázkeretek, közöttük 15 cm hőszigetelés
(pl. Unirol Plus önhordó típusú üveggapot filc)
1 rtg párazáró fólia-rendszer
3 cm hordlécet - installációs lécváz
1,2 cm 12 mm-es OSB-3 építőlemez
1,25 cm 1 rtg RFI impregnált gipszkarton

lh6

szolgálati lakás zárófödém - hőszigetelt
tetőzug
10 cm hőszigetelés fogópárok fölé terítve
(pl. Domo Plus üveggapot filc)
15 cm fogópárok, közöttük 15 cm hőszigetelés
(pl. Unirol Plus önhordó típusú üveggapot filc)
1 rtg párazáró fólia-rendszer
3 cm hordlécet - installációs lécváz
1,2 cm 12 mm-es OSB-3 építőlemez
1,25 cm 1 rtg RF gipszkarton

B.B

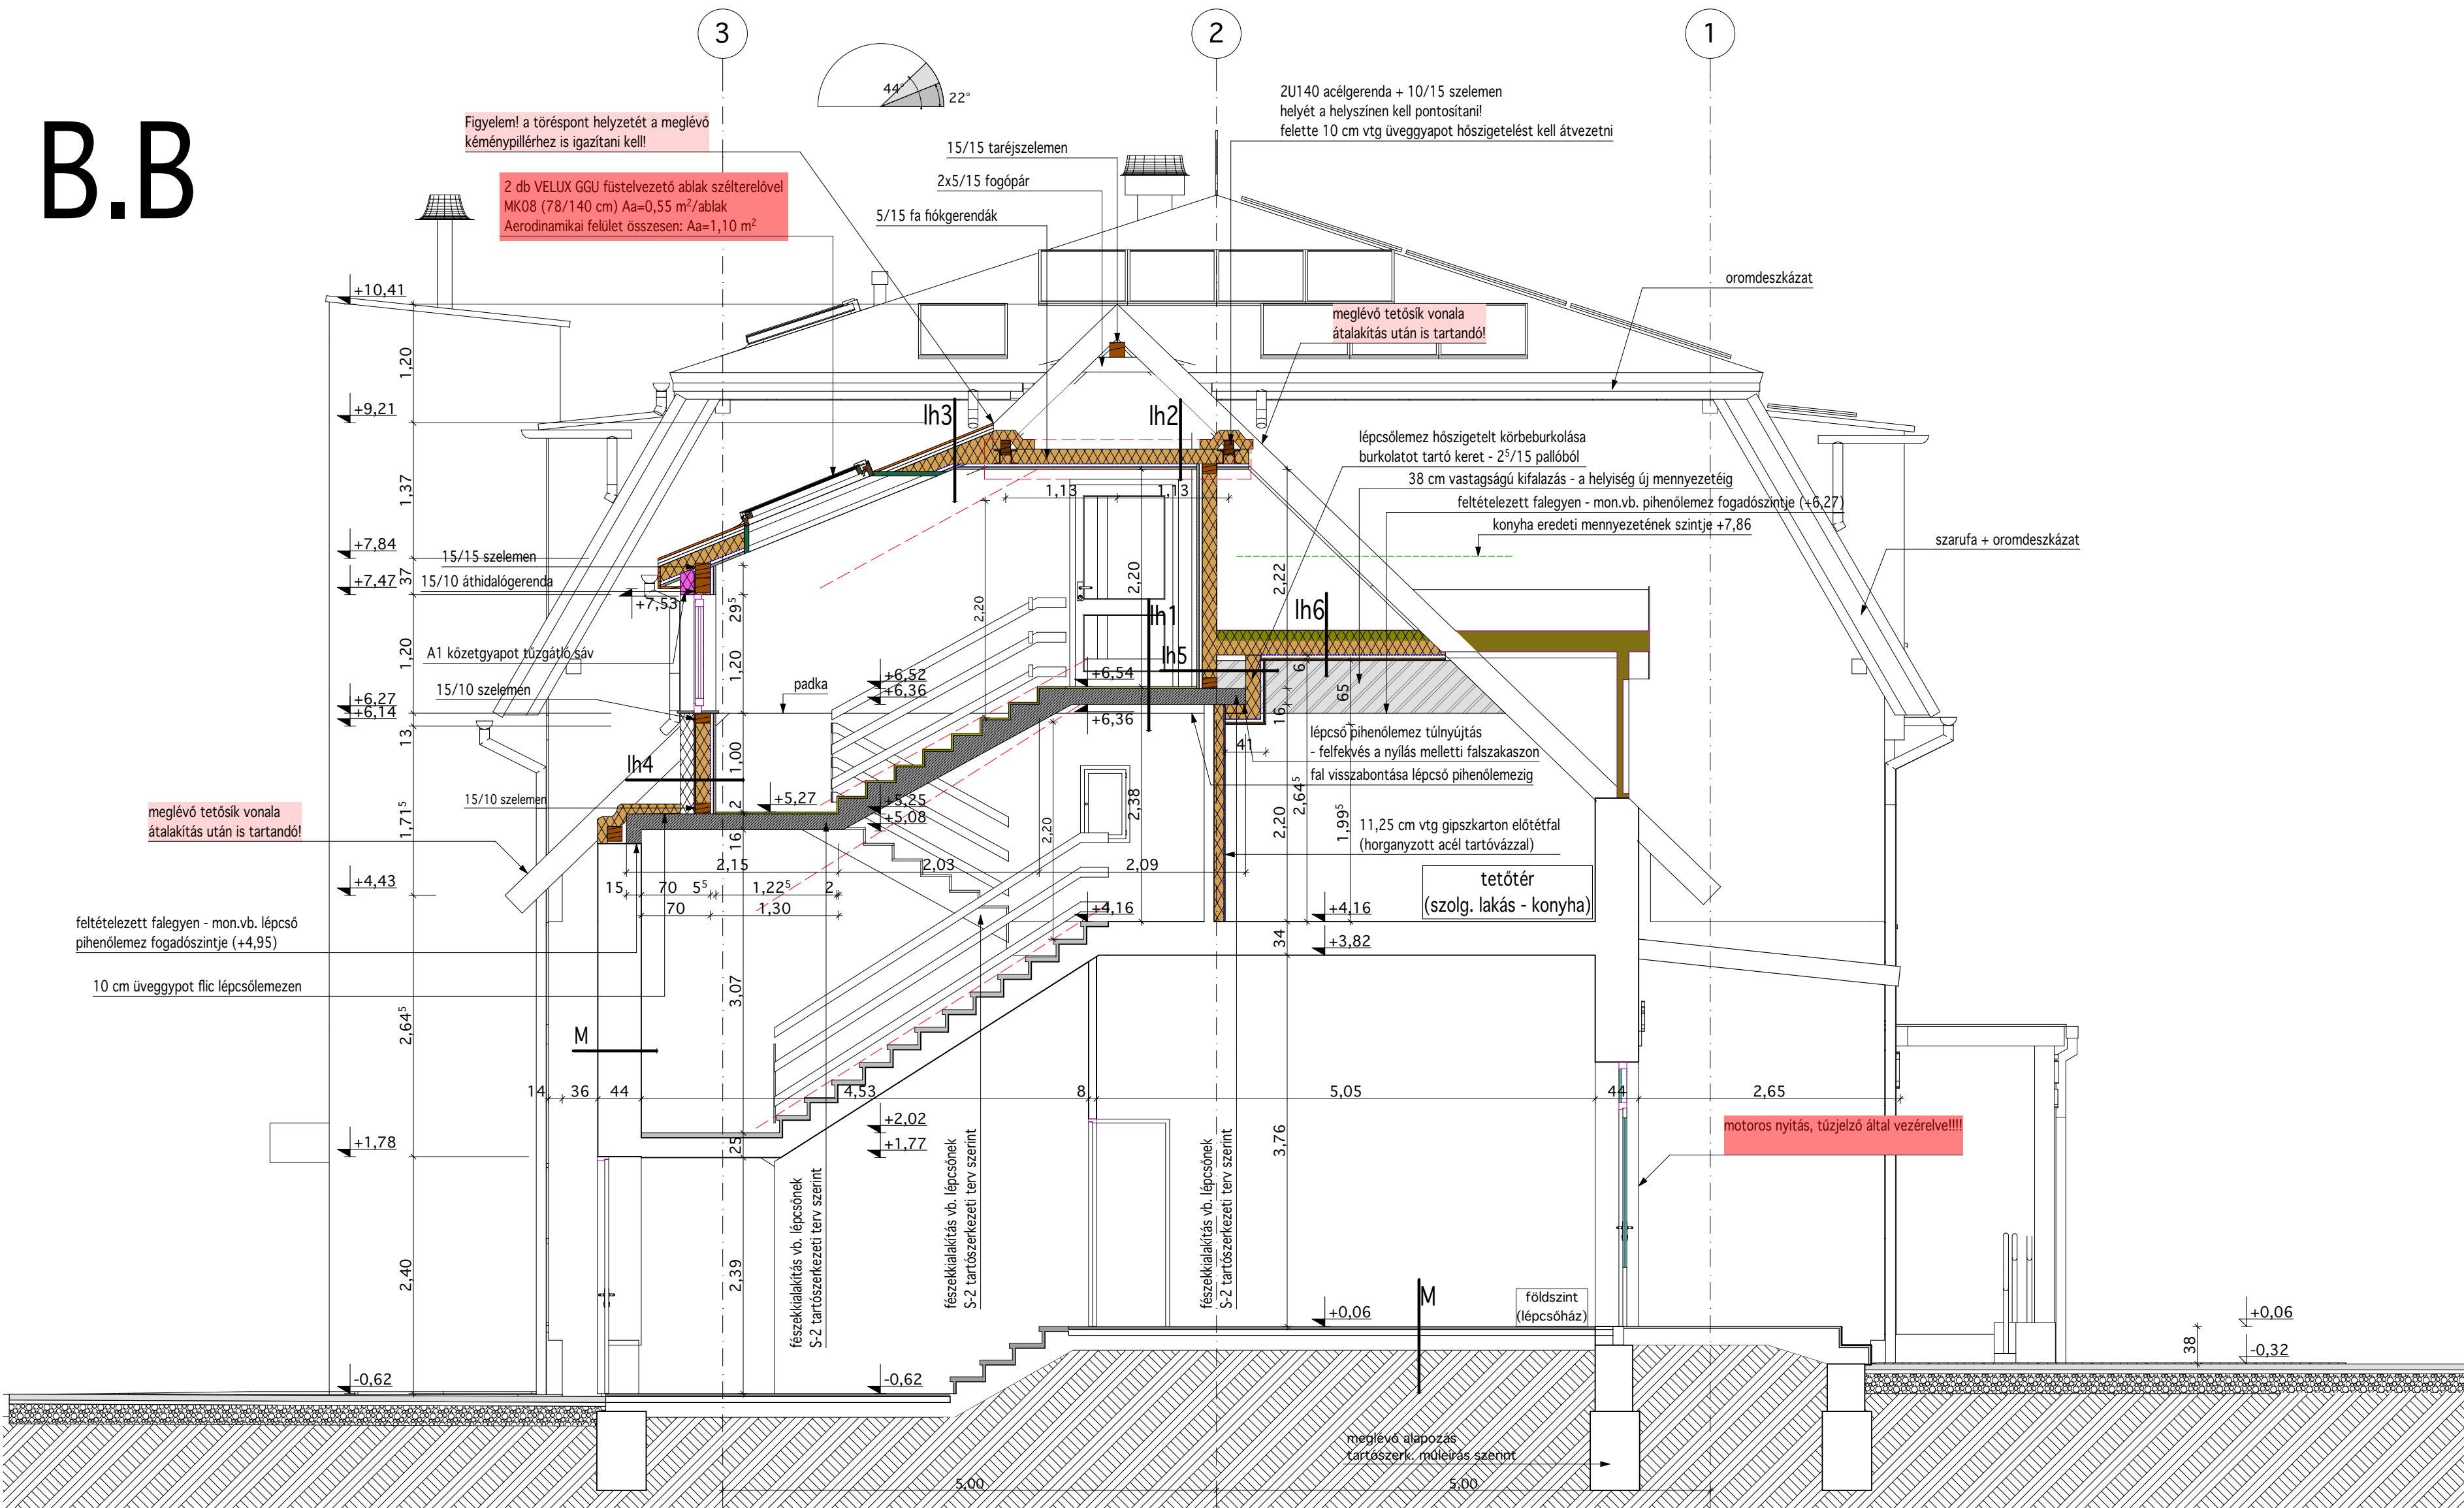

Rajz név

BB LÉPCSŐHÁZI KERESZTMETSZET

Rajz léptéke
1:50

Megjegyzések:

Az acélszerkezetek legyártása előtt helyszíni méretvétel és méretpontosítás szükséges!

A ...15 alsó indexálású rétegrendek 15 mm vastag gipszkarton táblákat tartalmaznak!

Az építési engedélyezési terven szereplő helyiség-méret a kiviteli terven változhatnak a részletesebb kidolgozottság és a szakági tervek adatai alapján!
A részletes tervdolgozás ellenére előfordulhat, hogy a terven- és a valóságban mért méretek között eltérés mutatkozhat. Ez általában a kivitelezés sajátosságaiból adódhat.

A terven jelölt méreteket a kivitelezés megkezdése előtt a helyszínen ellenőrizni, amennyiben szükséges, úgy pontosítani kell!
A tervdokumentáció a tervező szellemi terméke, szerzői jogvédelem alatt áll. Tartalmát vagy egyes részeit megváltoztatni vagy máshol felhasználni csak a tervező írásbeli hozzájárulásával lehet.

Megbízó: Kópháza Község Önkormányzata	Aláírók:
9495 Kópháza, Fő u. 15.,	
Tervező: Architline Design Kft. Horváth Tibor építész tervező É2-08-0225 9443 Petőháza, Ifjúság út 24. tel: +3699 450 005 +3630 924 1669 email: design@architline.hu www.architline.hu	Tervező aláírása:

POLGÁRMESTERI HIVATAL BŐVÍTÉSI TERVE I-II ÜTEM A horvátság útjai - interaktív kiállítás		
Tervfajta: ÉPÍTÉSZETI KIVITELEZÉSI TERV	Építés helye: 9495 Kópháza, Fő u. 15. hrsz: 779/2.	
Terv állapota: végleges terv	Dátum: 2017-09-11	Tervlap azonosító (ID): EK05
Nyomtatva: 2017.12.13. 12:57		