


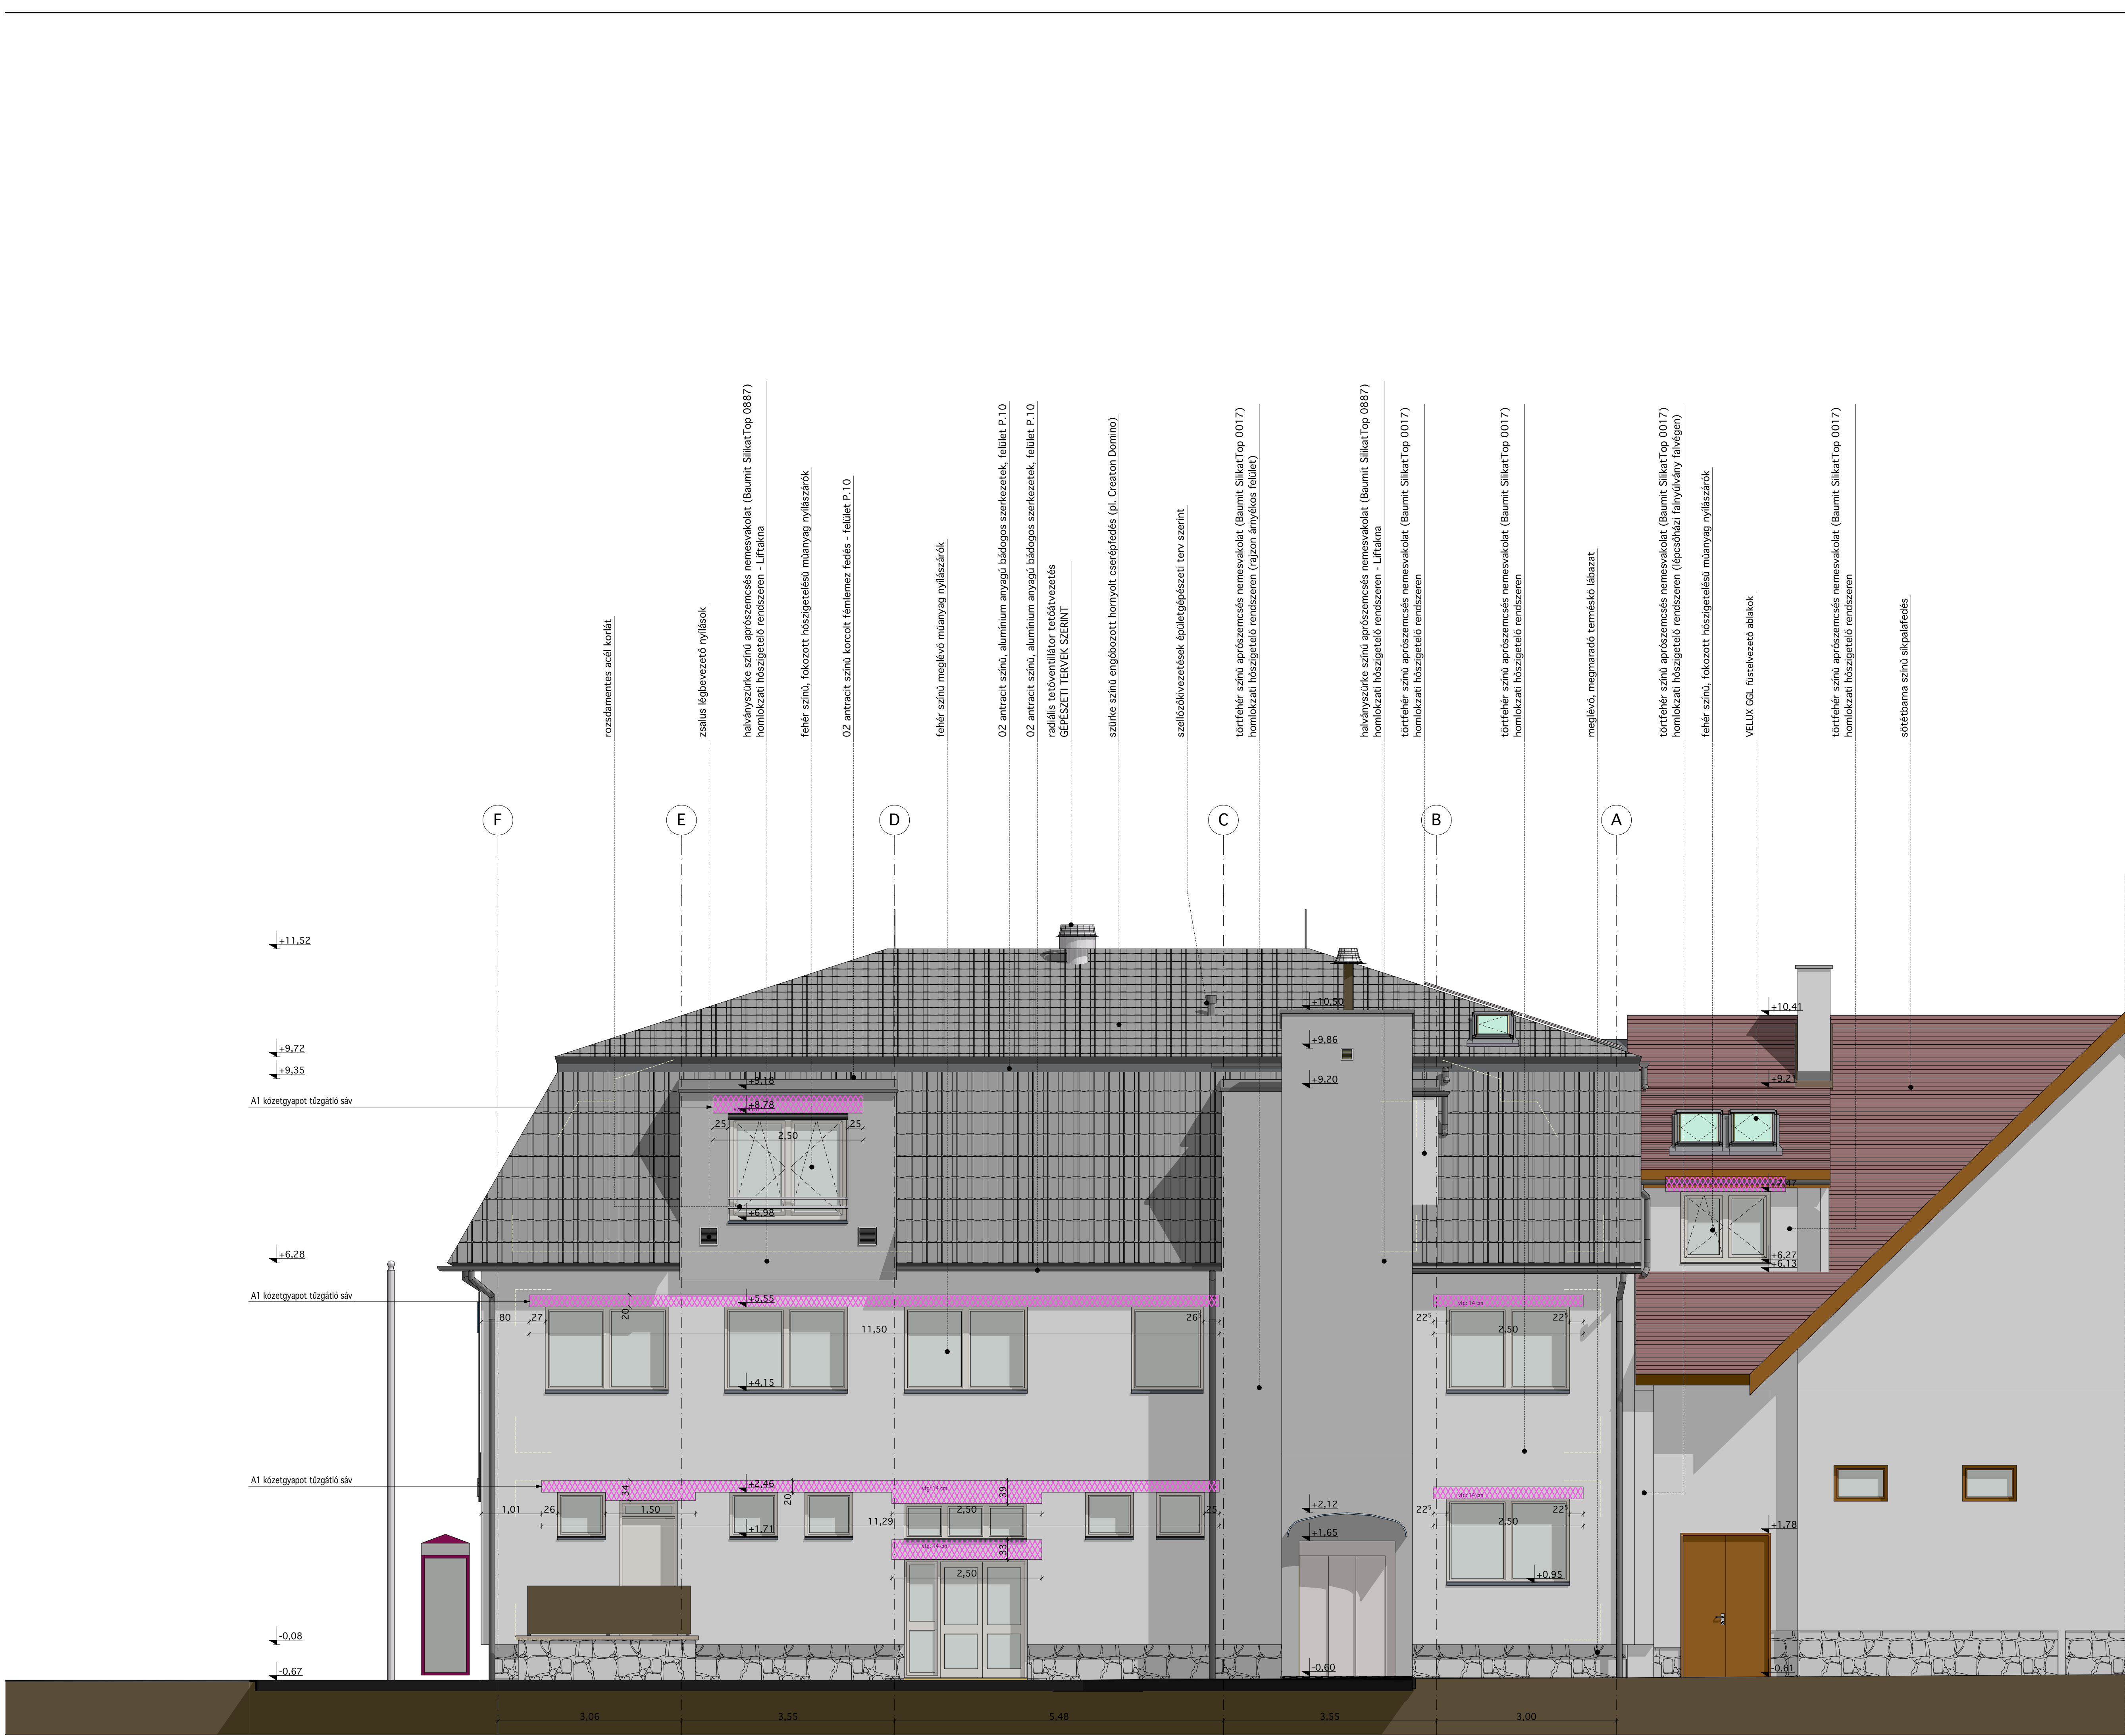

Rajz név

HÁTSÓ HOMLOKZAT - ÉSZAKNYUGATI

Rajz méptara

1:50

Megjegyzések:

Az építési engedélyezési terven szereplő helyiség-méretek a kívüli terveken változhatnak a részletesebb kidolgozottság és a szakági tervek adatai alapján!
A részletes tervdolgozás ellenére előfordulhat, hogy a terven- és a valóságban mért méretek között eltérés mutatkozzon. Ez általában a kivitelezés sajátosságából adódhat.

A terven jelölt méreteket a kivitelezés megkezdése előtt a helyszínen ellenőrizni, amennyiben szükséges, úgy pontosítani kell!
A tervdokumentáció a tervező szellemi terméke, szerzői jogvédelem alatt áll. Tartalmát vagy egyes részeit megváltoztatni vagy másból felhasználni csak a tervező írásbeli hozzájárulásával lehet.

Helyszín:
Köpháza Község Önkormányzata

9495 Köpháza, Fő u. 15.,

Tervező:
Archiline Design Kft.
Horváth Tibor építész tervező
É2-08-0225
9443 Pécsháza, Ifjúság út 24.
tel: +3636 450 065 +3636 304 1669
email: design@archiline.hu
www.archiline.hu

Kétszobos:
Tervező aláírása:

POLGÁRMESTERI HIVATAL BŐVÍTÉSI TERVE I-II ÜTEM

A horvátország útjai - interaktív kiállítás

Tervező:
ÉPÍTÉSZETI KIVITELEZÉSI TERV

Csapat felelős:
9495 Köpháza, Fő u. 15.

Dátum:
2017-09-11

Tervező csoportja (ID):
EK08