


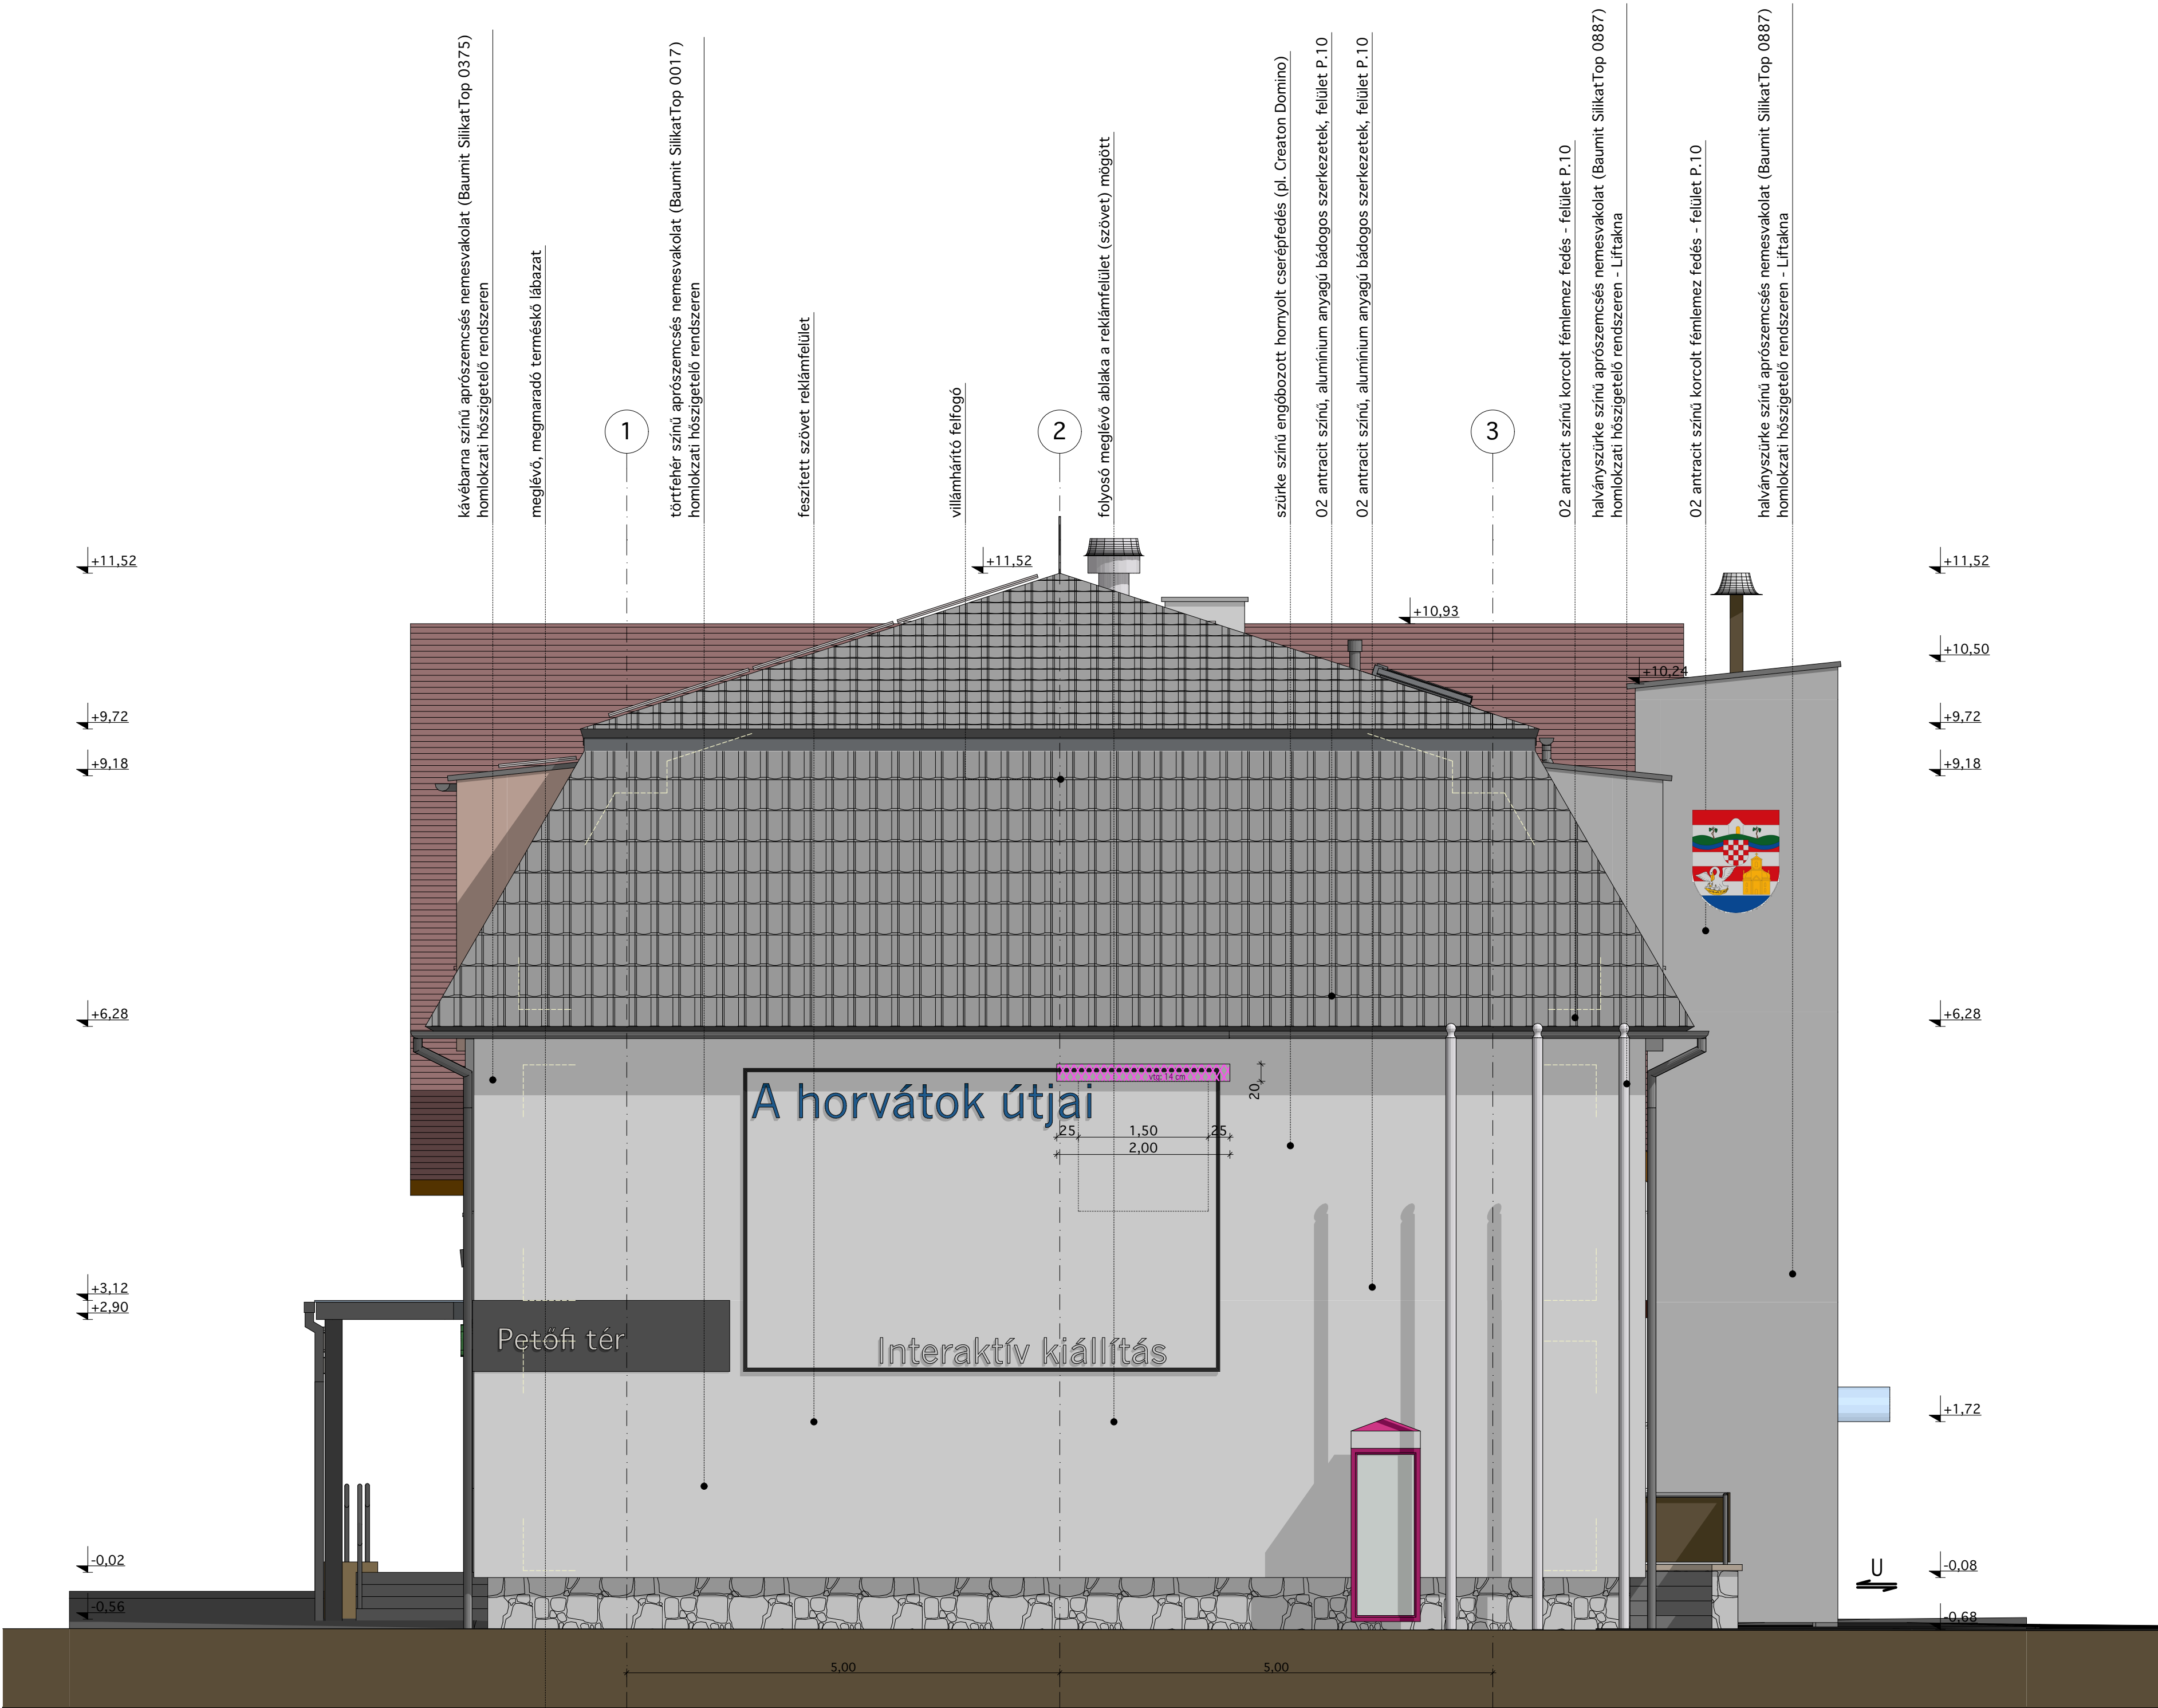

Rajz név

PETŐFI TÉR FELŐLI
OLDALHOMLOKZAT - ÉSZAKKELETI

Rajz léptéke
1:50

Megjegyzések:

Az építési engedélyezési terven szereplő helyiség-méretet a kiviteli terven változtatni a részletesebb kidolgozottság és a szakági tervek adatai alapján!

A részletes tervkidolgozás ellenére előfordulhat, hogy a terven- és a valóságban mért méretek között eltérés mutatkozhat. Ez általában a kivitelezés sajátosságaiából adódhat.

A terven jelölt méreteket a kivitelezés megkezdése előtt a helyszínen ellenőrizni, amennyiben szükséges, úgy pontosítani kell!

A tervdokumentáció a tervező szellemi terméke, szerzői jogvédelem alatt áll. Tartalmát vagy egyes részeit megváltoztatni vagy másol felhasználni csak a tervező írásbeli hozzájárulásával lehet.

Megbízó: Kópháza Község Önkormányzata	Aláírók:
9495 Kópháza, Fő u. 15.,	
Tervező: Architline Design Kft. Horváth Tibor építész tervező É2-08-0225 9443 Petőháza, Ifjúság út 24. tel: +3699 450 005 +3630 924 1669 email: design@architline.hu www.architline.hu	Tervező aláírása:

POLGÁRMESTERI HIVATAL BŐVÍTÉSI
TERVE I-II ÜTEM
A horvátok útjai - interaktív kiállítás

Tervfajta: ÉPÍTÉSZETI KIVITELEZÉSI TERV
Építés helye: 9495 Kópháza, Fő u. 15. hrsz: 779/2.

Terv állapot: végleges terv
Nyomtatva: 2017.12.13. 17:59

Dátum: 2017-09-11

Tervlap azonosító (ID): EK09