




LÉPCSŐHÁZ - TETŐÁTALAKÍTÁS KERESZTMETSZET

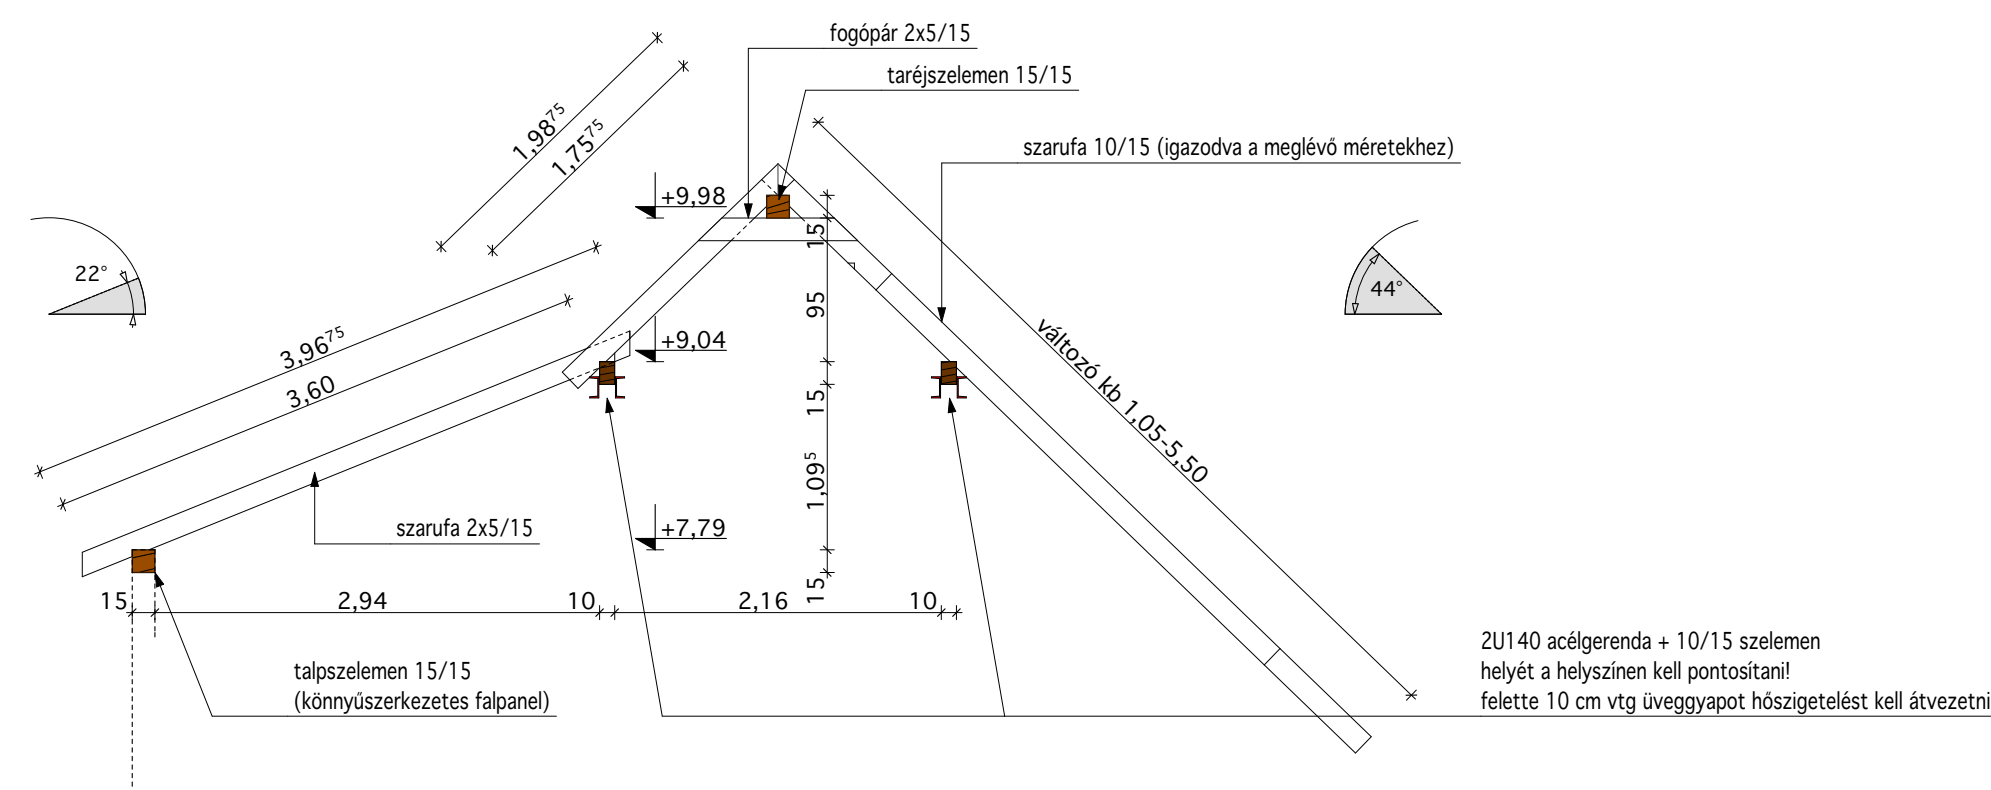

MANZARD-TETŐ KERESZTMETSZET

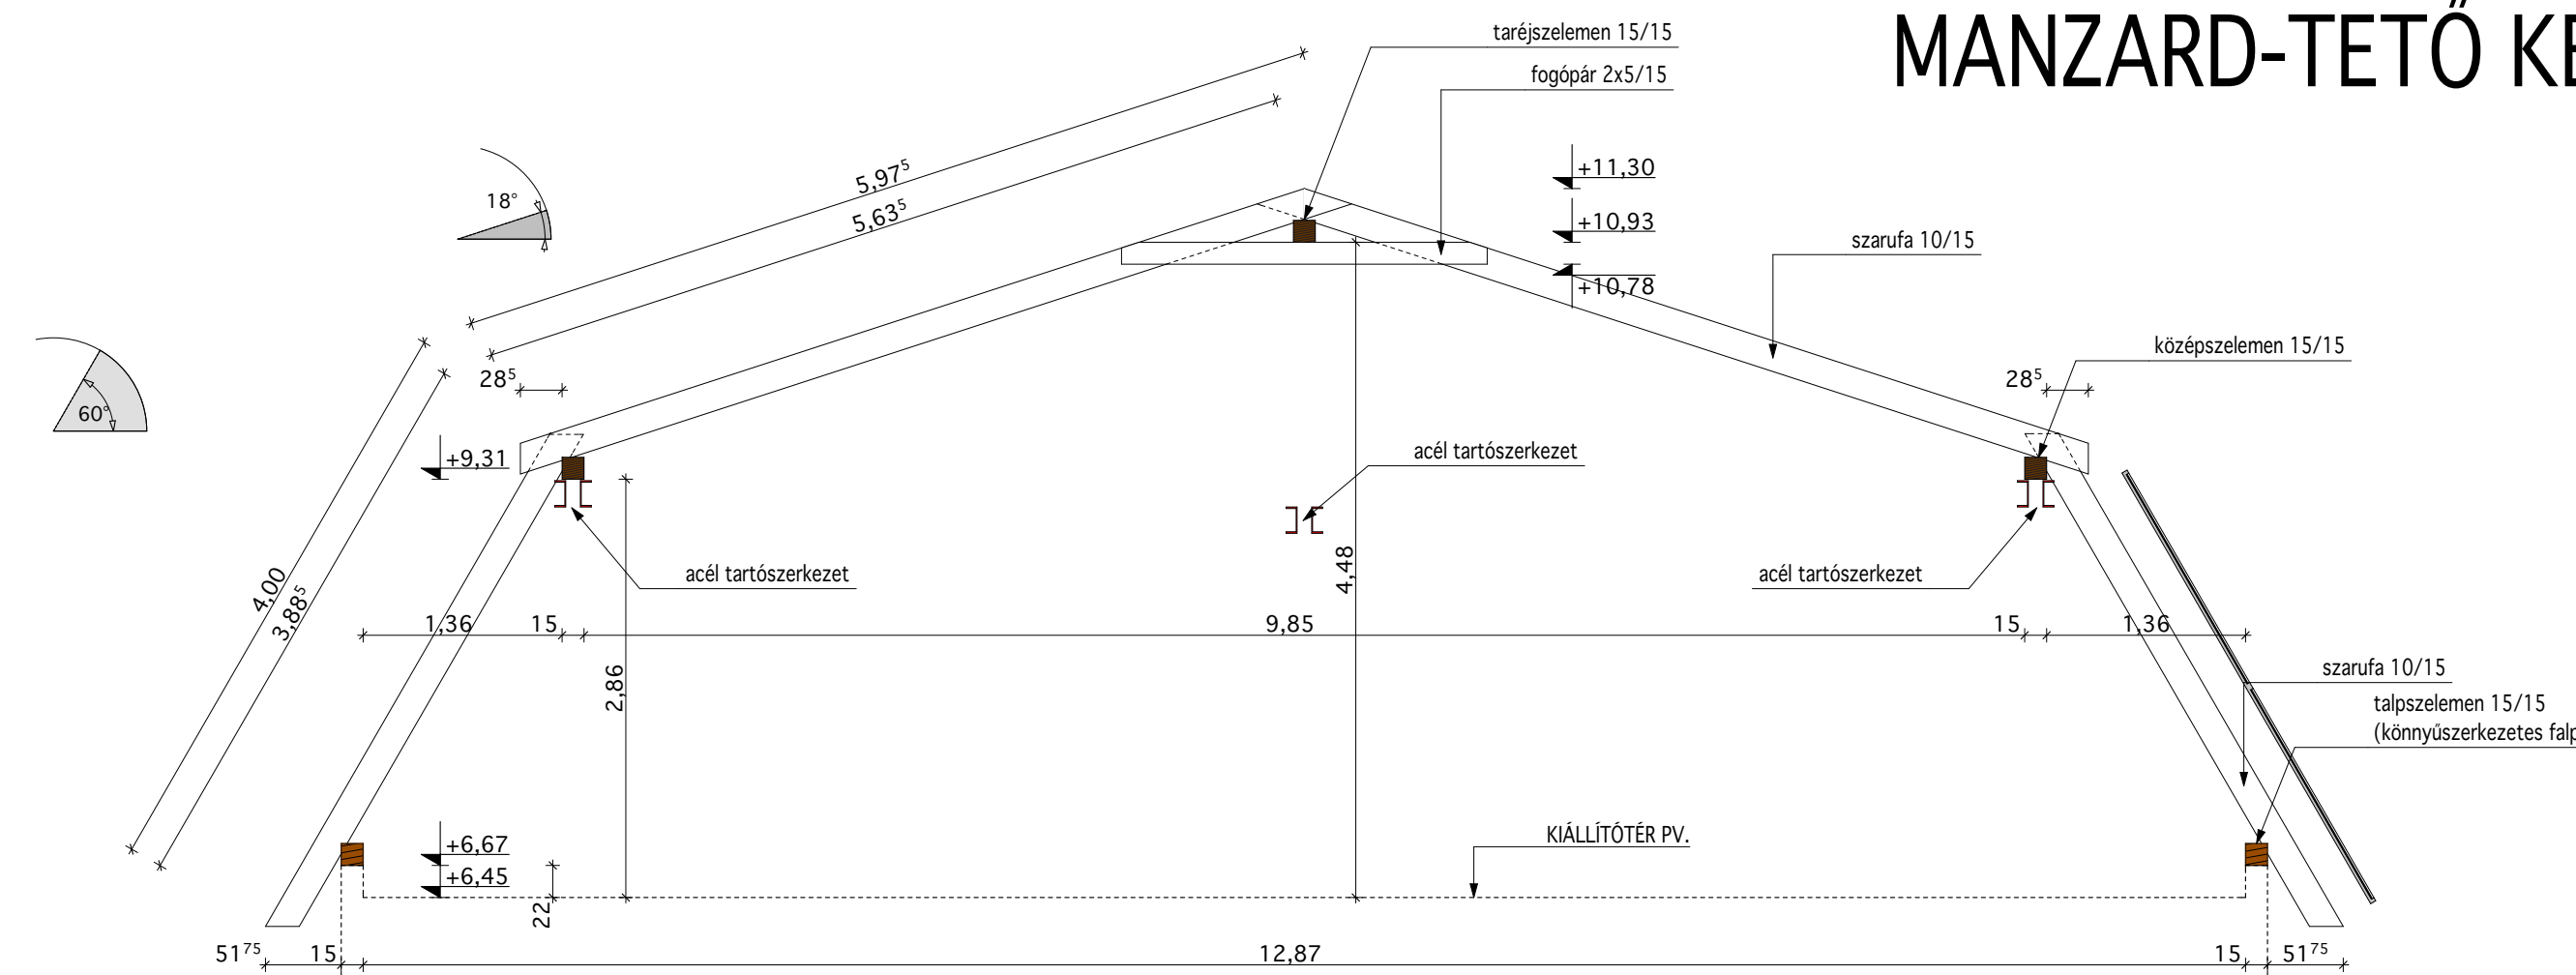

TETŐ ALAPRAJZ

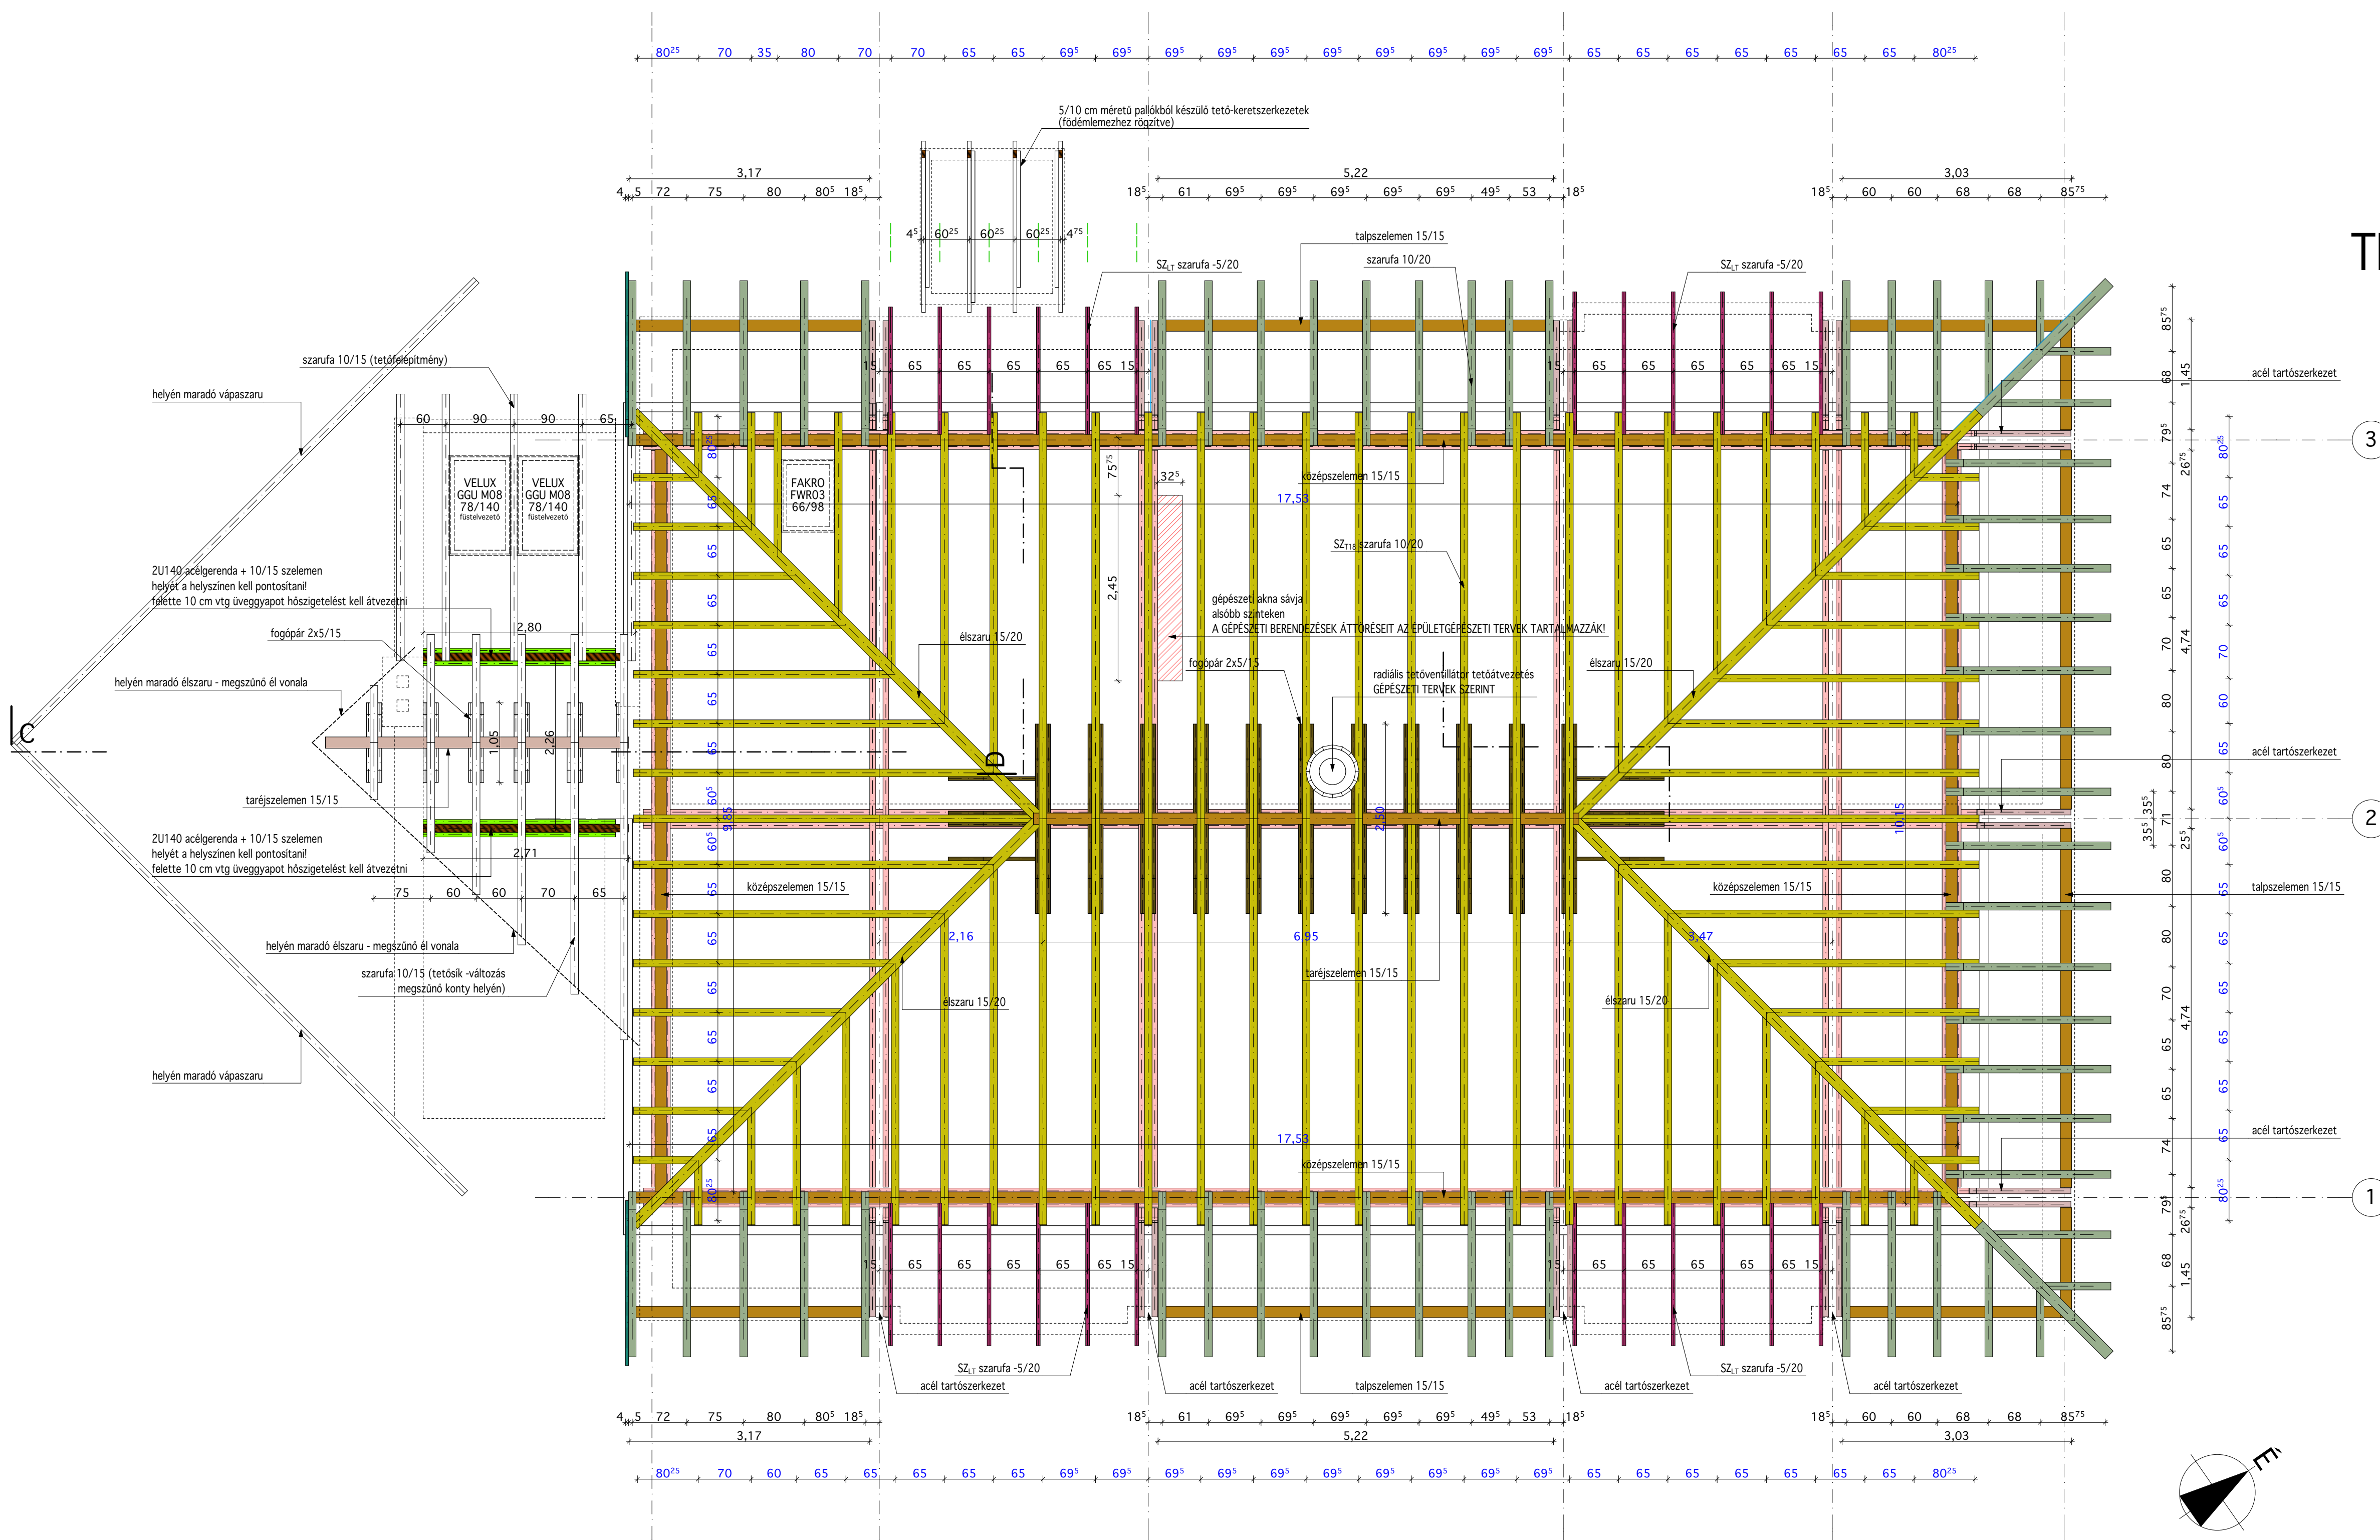

The image shows the title page of a technical drawing. It has a light gray background. At the top left, the text 'Rajz név:' is written in a small, black, sans-serif font. In the center, the title 'TETŐSZERKEZET TERVE' is written in a large, bold, black, sans-serif font. At the bottom right, the scale '1:50' is written in a large, bold, black, sans-serif font. A horizontal line separates the title area from the scale area.

Megjegyzések:

A tetőfelépítmény 6°-os szarufái szintben nem ütköznek a 18°-os tető szarufaival!

Az alsó tetőre (tetőfelépítményekre is) vonatkozó méretek feketé, a felsőre vonatkozó méretek kék színűek.

A terv a tetőfelépítményeknél csak a szarufákat tartalmazza, a könnyűszerkezetes födém vízszintes kialakítását lásd az R3 részlejtábrán!

A acélszerkezetek körbeburkolásának kialakítását lásd az R3 részlejtábrán!

A lépcsőház új oromfalá és hozzá lejtő manzard-tető közti gerinc kialakítását a tetőszerkezeti terv nem tartalmazza!

Megoldását lásd az R4 részlejtábrán!

Az építési engedélyezési terven szereplő helyiség-méretek a kivételi terveken változhatnak a részletesebb kidolgozottság és a szakági tervek adatai alapján!

A részletes tervkidolgozás ellenére előfordulhat, hogy a terven- és a valóságban mért méretek között eltérés mutatkozhat. Ez általában a kivételzés sajátosságából adódhat.

A terven jelölt méreteket a kivitelezés megkezdése előtt a helyszínen ellenőrizni, amennyiben szükséges, úgy pontosítani kell!

A tervdokumentáció a tervező szellemi terméke, szerzői jogvédelem alatt áll. Tartalmát vagy egyes részeit megváltoztatni vagy másolva felhasználni csak a tervező írásbeli hozzájárulásával lehet.

Meghívó: Kőpháza Község Önkormányzata - 9495 Kőpháza, Fő u. 15.,	Állásfok:
Tervező: Architline Design Kft. Horváth Tibor építész tervező É2-08-0225	
9443 Petőháza, Ifjúság út 24. tel: +3699 450 005 +3630 924 1669 email: design@architline.hu www.architline.hu	Tervező állásfok:

POLGÁRMESTERI HIVATAL BŐVÍTÉSI
TERVE I-II ÜTEM
A horvátság útjai - interaktív kiállítás

Tervfajta: ÉPÍTÉSZETI KIVITELEZÉSI TERV		
Építési hely: 9495 Kópháza, Fő u. 15. hrsz: 779/2,		
Terv állapota: végleges terv	Dátum: 2017-09-11	Tervlap azonosító (ID) EK10