



**KÓPHÁZA KÖZSÉG POLGÁRMESTERE**

9495 Kópháza Fő u.15

Tel: 99/531-069, 531-070

e-mail: polgarmester@kophaza.hu

## MEGHÍVÓ

### KÓPHÁZA KÖZSÉG KÉPVISELŐ-TESTÜLETE

2023. június 27-én (Kedden) 18 órakor

### TESTÜLETI ÜLÉST TART

Az ülés helye: Polgármesteri Hivatal tanácsterme

#### NAPIREND:

1. **Jegyzőkönyv hitelesítők megválasztása**  
Előterjesztő: *Grubits Ferenc polgármester*
2. **Beszámoló a képviselő-testület lejárt határidejű határozatainak végrehajtásáról,**  
Előterjesztő: *Völgyi Géza alpolgármester (írásban)*
3. **Alapítványok beszámolója (írásban)**  
Előterjesztő: Kuratóriumok elnöke
4. **Szervezeti és működési szabályzat módosítása**  
Előterjesztő: *Völgyi Géza alpolgármester (írásban)*
5. **Önkormányzati épületek energetikai korszerűsítésével kapcsolatos döntések**  
Előterjesztő: *Völgyi Géza alpolgármester (írásban)*
6. **Nyári napközi biztosítása**  
Előterjesztő: *Völgyi Géza alpolgármester (írásban)*
7. **Egyebek**

Kópháza, 2023. június 20.

  
Völgyi Géza  
Alpolgármester



**Beszámoló a képviselő-testület lejárt határidejű határozatainak végrehajtásáról**

59, 60, 61 /2023. (IV.24.) számú határozatban a testület elfogadta a napirendipontokat, megválasztotta a jegyzőkönyv hitelesítőket és elfogadta a lejárt határidejű határozatokról szóló beszámolót.

62 /2023. (IV.24.) számú határozatban a testület elfogadta a Soproni Rendőrkapitányság munkájáról szóló beszámolót.

63 /2023. (IV.24.) számú önkormányzati határozatban a testület elfogadja a Sopron és Környék Család és Gyermejjóléti Ellátás Intézete Család- és Gyermejjóléti Szolgálat munkájáról szóló beszámolót.

64 /2023. (IV.24.) számú önkormányzati határozatban a testület elfogadta az Őszirózsa Nyugdíjas Klub munkájáról szóló beszámolót.

65 /2023. (IV.24.) számú önkormányzati határozatban a testület elfogadta a Kópházi Horvát Egyesület munkájáról szóló beszámolót.

66 /2023. (IV.24.) számú önkormányzati határozatban a testület elfogadta a Kópházi Községi Sportkör munkájáról szóló beszámolót.

67 /2023. (IV.24.) számú önkormányzati határozatban a testület elfogadta a Kópházáért Za Koljnof Egyesület munkájáról szóló beszámolót.

68 /2023. (IV.24.) számú önkormányzati határozatban a testület elfogadta a Római Katolikus Plébánia munkájáról szóló beszámolót.

69 /2023. (IV.24.) számú önkormányzati határozatban a testület elfogadta Sinkovits Mátyás Természetbarát Egyesület munkájáról szóló beszámolót.

70 /2023. (IV.24.) számú önkormányzati határozatban a testület elfogadta a Kópházi Vöröskereszt Alapszervezet munkájáról szóló beszámolót.

71 /2023. (IV.24.) számú önkormányzati határozatban a testület elfogadta a Hrvati-Horvátok Egyesület munkájáról szóló beszámolót.

72 /2023. (IV.24.) számú önkormányzati határozatban a testület elfogadta Őszéné Egresits Andrea és Egresits Sándorné telekalakítási kérelmét, a döntésnek megfelelően a szerződés aláírásra került.

73 /2023. (IV.24.) számú önkormányzati határozatban a testület elfogadta Kópháza Község Önkormányzat gyermekjóléti és gyermekvédelmi feladatainak ellátásáról szóló beszámolót, mely megküldésre került a gyámhivatalnak.

74 /2023. (IV.24.) számú önkormányzati határozatban a testület elfogadta Kópháza Dr. Kovács Pál Könyvtár és Közösségi Tér munkájáról szóló beszámolót.

75 /2023. (IV.24.) számú önkormányzati határozatban a testület elfogadta Tarlósné Payrits Tímea kérelmét Kópháza 095/59 hrsz.-ú önkormányzati árok művelési ág módosításával kapcsolatban. A földhivatali eljárás megindításra került.

76 /2023. (IV.24.) számú önkormányzati határozatban a testület elfogadta Payrits Antal telekalakítási kérelmét, a döntésnek megfelelően a szerződés aláírásra került.

79 /2023. (IV.24.) számú önkormányzati határozatban a testület elfogadta a Horváth Color Kft. ajánlatát a bölcsőde építésére.

81 /2023. (IV.24.) számú önkormányzati határozatban a testület elfogadta Nagy Gáborral kötendő szerződést a bölcsődei projekt menedzsment tevékenységére. A szerződés aláírásra került.

82 /2023. (IV.24.) számú önkormányzati határozatban a testület elfogadta a bölcsődei projekttel kapcsolatos változásbejelentést, mely megküldésre került a Pénzügyminisztériumnak. A változásbejelentés jóváhagyása megtörtént.

84,85 /2023. (IV.24.) számú önkormányzati határozatban a testület árajánlat kérésekről döntött az önkormányzati épületek energetikai korszerűsítése című pályázathoz.

86 /2023. (IV.24.) számú önkormányzati határozatban a testület elfogadta Nagy Gáborral kötendő szerződést az önkormányzati épületek energetikai korszerűsítése c. pályázat projekt-előkészítés tevékenységére. A szerződés aláírásra került.

87 /2023. (IV.24.) számú önkormányzati határozatban a testület elfogadta Nagy Gáborral kötendő szerződést az önkormányzati épületek energetikai korszerűsítése c. pályázat projekt-kötelező tájékoztatási és nyilvánossági feladatok ellátására. A szerződés aláírásra került.

89 /2023. (IV.24.) számú önkormányzati határozatban a testület az önkormányzati épületek energetikai korszerűsítése c. pályázat lebonyolítására vállalkozóktól árajánlatot kér.

90 /2023. (IV.24.) számú önkormányzati határozatban a testület elfogadta a szolgálati lakás festésére érkezett ajánlatot. A szerződés aláírásra került, a kivitelező elkezdte a munkákat.

93 /2023. (IV.24.) számú önkormányzati határozatban a testület döntött a Magyar Falu Program keretében kapott támogatás visszautalásáról. A támogatási összeg visszautalásra került.

94 /2023. (IV.24.) számú önkormányzati határozatban a testület elhalasztotta a kerékpártároló építési beruházását, a kivitelezők értesítve lettek.

95 /2023. (IV.24.) számú önkormányzati határozatban a testület további árajánlatokat kért az Holt Ikva-meder tisztítására, az új ajánlatokat a képviselő – testület 2023. június 8-án tárgyalta a beérkezett ajánlatokat.

95 /2023. (IV.24.) számú önkormányzati határozatban a testület további árajánlatokat kért az Holt Ikva-meder tisztítására, az új ajánlatokat a képviselő – testület 2023. június 8-án tárgyalta a beérkezett ajánlatokat.

96 /2023. (IV.24.) számú önkormányzati határozatban a testület hozzájárult, hogy az E.ON Hungaria Zrt. birtokba Határkilépő transzformátor vezetékét. A döntésről az E.ON Hungaria Zrt.-t értesítettük.

97 /2023. (IV.24.) számú önkormányzati határozatban a testület hozzájárult, hogy ingyenesen jelenjen meg a kutakkal kapcsolatos hirdetmény a Kópházi Hírekben. Az időközben bekövetkezett jogszabályi változás miatt a döntés már okafogyott.

98,99 /2023. (VI.08.) számú határozatban a testület elfogadta a napirendipontokat, megválasztotta a jegyzőkönyv hitelesítőket.

102/2023. (VI.08.) számú határozatban a testület kezdeményezte a szervezeti és működési szabályzat módosítását. A rendelet módosítás elkészült, jelen testületi ülésre beterjesztésre kerül.

103/2023. (VI.08.) számú határozatban a testület elfogadta Völgyi Géza alpolgármester főállású jogviszonyának megszűnését. A jogviszony megszüntetése megtörtént.

106/2023. (VI.08.) számú határozatban a testület döntött a Kapuvári Víztársulat 2023. évi tagdíj befizetéséről. A kifizetés megtörtént.

108/2023. (VI.08.) számú határozatban a testület csatlakozott a békepárti határozathoz. A döntés az érintetteket értesítettük.

109/2023. (VI.08.) számú határozatban a testület elfogadta az orvosi ügyelet megszűnését. A döntésről a gesztor települést értesítettük.

Kópháza, 2023. június 20.

Völgyi Géza  
alpolgármester



## Beszámoló a Kópházi Óvodáért Alapítvány működéséről

2022-es évben az Alapítvány működésében változás nem történt. Az alapítvány számlájára 2022-ben 88055 FT érkezeit be az 1 % felajánlásokból. Nemzetiségi civil szervezetek 2022. évi költségvetési támogatásán 500000 Ft-ot kaptunk. Ezen horvát szakkönyveket, projektort vettünk, a könyvelést, számlavezetést fizettük belőle. Kópháza Község Önkormányzatához benyújtott kérelemben tematikus napra 200000 Ft-ot pályáztunk. 50000 Ft-ot kaptunk, melyből nem tudtuk megvalósítani a programot (az anyag költség, a meghívott előadók, résztvevők díja ennél többbe került volna). A támogatásából és az 1 % felajánlásokból ritmushangszereket vettünk, melyeket a mindennapokban, az ének-zenei foglalkozásokon tudunk használni.

Kérem, hogy beszámolóim alapján a módosítást elfogadni szíveskedjenek.

Kópháza, 2023. 05.25.

Kópházi Óvodáért Alapítvány *Walter Csilla*  
H- 9495 Kópháza, Petőfi tér 6.  
NyTsz: 08-01-0000935  
Adószám: 10533251-1-08  
11737063-20090279-00000000

Walter Csilla  
elnök

2023-05-25

2/26 - 21/2023

Kópházai Általános Iskola Tanulóiért Közalapítvány

2022. évi beszámolója

Alapítványunk az alábbi közhasznú tevékenységet végzi:

- Nevelés és oktatás
- Képességfejlesztés

Munkánkat a közhasznú tevékenység megvalósítása jellemezte. A támogatások odaítélése kizárólag a kuratórium döntéseinek megfelelően történt.

Pénzügyi gazdálkodásunk az előző évekhez hasonlóan ez évben is rendezett volt.

2022. január 01. nyitó egyenleg:

1 432 390 Ft

**BEVÉTELEK:**

- SZJA 1% 203 398 Ft
- Egyéni befizetések/Támogatás 50 000 Ft

**ÖSSZESEN:**

253 398 Ft

**KIADÁSOK:**

Alapítványunk az iskola tanulóit az alábbiak szerint támogatta:

- Legjobb alsós ill. felsős tanuló jutalmazása 20 000 Ft
- Az iskolai oktatás feltételeinek javítása 46 509 Ft
- Versenyek lebonyolítása, díjazása 58 355 Ft
- Számlavezetési díj 43 780 Ft

**ÖSSZESEN:**

168 644 Ft

2022. december 31. záró egyenleg:

1 517 144 Ft

A fentiek figyelembevételével a Kópházai Általános Iskola Tanulóiért Közalapítvány éves beszámolóját elfogadásra javaslom.

Kópháza, 2023. május 30.

Kópházai Általános Iskola  
Tanulóiért Közalapítvány  
9495 Kópháza, Fő u. 23.  
Tel: 99/531-101  
E-mail: 8528453-1@phk.hu  
Pikó Józsefné  
az alapítványi kuratórium elnöke

7099-66-31

1126-20/2023

**Tisztelt Képviselő-testület!**

A képviselő- testület a 102/2023. (VI.08.) számú képviselő-testületi határozatában kérte a Kópháza Község Önkormányzatának Szervezeti és Működési Szabályzatáról szóló 9/2019.(X.29.) önkormányzati rendelet 2. számú mellékletének módosítását. A melléklet a képviselő-testület polgármesterre átruházott hatásköreit tartalmazza. A Képviselő- testületi határozatnak megfelelően a „*Dönti az önkormányzati kötelezettségvállalást nem igénylő pályázatok benyújtásáról.*” hatáskör kivételre került és visszakerült képviselő-testületi hatáskörbe.

A jogalkotásról szóló 2010. évi CXXX. törvény (a továbbiakban: Jat.) 17.§ (1) bekezdése alapján a jogszabály előkészítője – a jogszabály feltételezett hatásaihoz igazodó részletességű – előzetes hatásvizsgálat elvégzésével felméri a szabályozás várható következményeit. Az előzetes hatásvizsgálat eredményéről önkormányzati rendelet esetén a Képviselő-testületet tájékoztatni kell. Az előzetes hatásvizsgálat eredménye a jogszabály tervezet jelenlegi állapota szerinti elfogadhatóságának megítélése.

Hatásvizsgálat:

1. A rendelet társadalmi hatása: Az önkormányzati rendelet módosításával végrehajtásra a képviselő-testületi döntés.
2. A rendelet alkotásának gazdasági, költségvetési hatása: A rendelet módosítás elfogadása további anyagi terhet nem ró az önkormányzatra.
3. A rendelet alkotásának környezeti és egészségügyi következményei nem ismertek.
4. Az adminisztratív terheket befolyásoló hatása: az eddigieken túl nincs
5. A jogszabály megalkotásának szükségessége, a jogalkotás elmaradásának várható következményei: A képviselő-testületi döntés végrehajtása ill. annak elmaradása.
6. A jogszabály alkalmazásához szükséges személyi, szervezeti, tárgyi és pénzügyi feltételek rendelkezésre állnak.

A Jat. 18. § (1) bekezdése alapján a jogszabály tervezetéhez a jogszabály előkészítője indokolást csatol, amelyben bemutatja azokat a társadalmi, gazdasági, szakmai okokat és célokat, amelyek a javasolt szabályozást szükségessé teszik, továbbá ismerteti a jogi szabályozás várható hatásait.

A rendelet általános indokolása:

A képviselő-testület döntött az átruházott hatáskör visszavételéről.

Rendelet elfogadási javaslat

*Kópháza Község Önkormányzatának Képviselő-testülete elfogadja a szervezeti és működési szabályzat módosításáról szóló rendeletet.*

Kérem a tisztelt Képviselő- testületet az előterjesztést megvitatni, a rendelet tervezetet elfogadni szíveskedjen.

Kópháza, 2023. június 20.

Völgyi Géza  
Alpolgármester



Melléklet:

- SzMSz rendelet módosítás- tervezet



**Kópháza Község Önkormányzata Képviselő-testületének ...../2023. (....)  
önkormányzati rendelete**

**Kópháza Község Önkormányzatának Szervezeti és Működési Szabályzatáról szóló  
9/2019.(X.29.) önkormányzati rendelet módosításáról**

Kópháza Község Önkormányzatának Képviselő-testülete az Alaptörvény 32. cikk (2) bekezdésében meghatározott eredeti jogalkotói hatáskörében, az Alaptörvény 32. cikk (1) bekezdés d) pontjában meghatározott feladatkörében eljárva a következőket rendeli el:

**1. §**

Kópháza Községi Önkormányzat Képviselő-testületének a Szervezeti és Működési Szabályzatról szóló 9/2019.(X.29.) önkormányzati rendelet (továbbiakban Rendelet) 2. számú melléklete helyébe jelen rendelet 1. melléklete lép.

**2. §**

Ez a rendelet a kihirdetését követő harmadik napon lép hatályba.

Kópháza, 2023.júnus 20.

Grubits Ferenc  
polgármester

dr. Rabi Kinga  
jegyző

A rendeletet a képviselő-testület a 2023.....-ai ülésén fogadta el.

A rendelet kihirdetésének a napja: 2023. ....

dr. Rabi Kinga  
jegyző

*A Képviselő-testület polgármesterre átruházott hatáskörei*

1. Tulajdonosi hozzájárulást ad az önkormányzati tulajdonú ingatlanokkal kapcsolatos építésügyi és más hatósági eljárásokban.
2. Gyakorolja az önkormányzat tulajdonában álló ingatlanokon létesítendő villamos művek és egyéb közművek használati jogának, illetve vezetékjogának alapításával kapcsolatos tulajdonosi jogokat.
3. Önkormányzati ingatlanok egy évnél rövidebb időtartamban történő használata, hasznainak szedése, bérbeadása.
4. Az önkormányzati ingó vagyontárgyak tulajdonjog változással nem járó, egyéb módon történő hasznosítása.
5. Megállapítja az újszülöttek családjának támogatását.
6. A közterületeket bérbe adja.
7. Engedélyezi a köztemetést.
8. Dönt az átmenetileg szabaddá váló pénzeszközök betétként történő elhelyezéséről.
9. Az önkormányzati vagyon felújításával, fejlesztésével, karbantartásával kapcsolatos beruházásról bruttó 500.000 Ft értékhatárig (esetenként) a Polgármester dönt. A befejezett beruházásokról a Pénzügyi Bizottságnak és a képviselő-testületnek ad a polgármester tájékoztatást.
10. Elbírálja a települési temetési támogatás iránti kérelmeket.

Önkormányzati épületek energetikai korszerűsítésével kapcsolatos döntések

**Tisztelt Képviselő-testület!**

Mint Önök előtt is ismert az önkormányzat az „Önkormányzati épületek energetikai korszerűsítése” című TOP Plusz 2.1.1-21 kódszámú pályázati konstrukció keretében támogatásban részesült. A projekten belüli feladatok ellátására árajánlatokat kértünk.

1. Energetikai szakértői tevékenységre és a megvalósított állapotra vonatkozó épületenergetikai tanúsítvány elkészítése

**Árajánlat**

Ajánlattevő	Összesen (nettó)	Összesen (bruttó)
Jakus Eszter e.v	300.000 - Ft Áfa mentes	300.000, - Ft
Tégi József	430.000. – Ft Áfa mentes	430.000. – Ft
Bencze István	240.000. – Ft Áfa mentes	240.000. – Ft

Határozati javaslat:

Kópháza Község Önkormányzatának Képviselő-testülete az „Önkormányzati épületek energetikai korszerűsítése” című TOP Plusz 2.1.1-21 kódszámú pályázati konstrukció keretében megvalósuló projekt során az energetikai szakértői tevékenységre és a megvalósított állapotra vonatkozó épületenergetikai tanúsítvány elkészítésével Bencze István e.v. (9400 Sopron, Hérics u. 4. 1/3) által benyújtott nettó 240.000., - Ft összegű ajánlatát elfogadja.

A képviselő- testület felhatalmazza Grubits Ferenc polgármestert a szerződés aláírására.

Felelős: Grubits Ferenc polgármester

Határidő: 2023. július 30.

## 2. Akadálymentesítési tervdokumentáció elkészítése

### Árajánlat

Ajánlattevő	Összesen (nettó)	Összesen (bruttó)
Horváthné Korinek Judit e.v	150.000 - Ft Áfa mentes	150.000, - Ft
Bisothka Noémi e.v.	210.000. – Ft Áfa mentes	210.000. – Ft
Domi – Dór Kft.	200.000. – Ft	254.000. – Ft

#### Határozati javaslat:

Kópháza Község Önkormányzatának Képviselő-testülete az „Önkormányzati épületek energetikai korszerűsítése” című TOP Plusz 2.1.1-21 kódszámú pályázati konstrukció keretében megvalósuló projekt során az akadálymentesítési tervdokumentáció elkészítésével Horváthné Korinek Judit e.v. (9029 Győr, Szabadság u. 30.) által benyújtott nettó 150.000., - Ft összegű ajánlatát elfogadja.

A képviselő- testület felhatalmazza Grubits Ferenc polgármestert a szerződés aláírására.

Felelős: Grubits Ferenc polgármester

Határidő: 2023. július 30.

## 3. Műszaki ellenőri ajánlatok elbírálása

### Árajánlat

Ajánlattevő	Összesen (nettó)	Összesen (bruttó)
Brieber László	305.000 - Ft Áfa mentes	305.000, - Ft
Farádi Tamás	750.000. – Ft Áfa mentes	750.000. – Ft
Posta Tamás	200.000. – Ft	254.000. – Ft

Határozati javaslat:

Kópháza Község Önkormányzatának Képviselő-testülete az „Önkormányzati épületek energetikai korszerűsítése” című TOP Plusz 2.1.1-21 kódszámú pályázati konstrukció keretében megvalósuló projekt során a műszaki ellenőri feladatok ellátásával Brieber László (9081 Győriújbarát, Kossuth u. 30.) által benyújtott nettó 150.000., - Ft összegű ajánlatát elfogadja.

A képviselő- testület felhatalmazza Grubits Ferenc polgármestert a szerződés aláírására.

Felelős: Grubits Ferenc polgármester

Határidő: 2023. július 30.

4. Rehabilitációs szakértői tevékenység ellátása

**Árajánlat**

Horváthné Korinek Judit e.v	150.000 - Ft Áfa mentes	150.000, - Ft
Bisothka Noémi e.v.	180.000. – Ft Áfa mentes	180.000. – Ft
Domi – Dór Kft.	200.000. – Ft	254.000. – Ft

Határozati javaslat:

Kópháza Község Önkormányzatának Képviselő-testülete az „Önkormányzati épületek energetikai korszerűsítése” című TOP Plusz 2.1.1-21 kódszámú pályázati konstrukció keretében megvalósuló projekt során a rehabilitációs szakértői tevékenység ellátására Horváthné Korinek Judit e.v. (9029 Győr, Szabadság u. 30.) által benyújtott nettó 150.000., - Ft összegű ajánlatát elfogadja.

A képviselő- testület felhatalmazza Grubits Ferenc polgármestert a szerződés aláírására.

Felelős: Grubits Ferenc polgármester

Határidő: 2023. július 30.

## 5. Épületenergetikai tanúsítvány elkészítése

### Ajánlat

Ajánlattevő	Összesen (nettó)	Összesen (bruttó)
Jakus Eszter e.v	180.000 - Ft Áfa mentes	180.000, - Ft
Tégi József	430.000. – Ft Áfa mentes	430.000. – Ft
Bencze István	150.000. – Ft Áfa mentes	150.000. – Ft

#### Határozati javaslat:

Kópháza Község Önkormányzatának Képviselő-testülete az „Önkormányzati épületek energetikai korszerűsítése” című TOP Plusz 2.1.1-21 kódszámú pályázati konstrukció keretében megvalósuló projekt során az épületenergetikai tanúsítvány elkészítésével Bencze István e.v. (9400 Sopron, Hérics u. 4. 1/3) által benyújtott nettó 150.000., - Ft összegű ajánlatát elfogadja.

A képviselő- testület felhatalmazza Grubits Ferenc polgármestert a szerződés aláírására.

Felelős: Grubits Ferenc polgármester

Határidő: 2023. július 30.

## 6. Konceptió terv elfogadása

Csatoltan megküldöm a Molnár- Gáspár Attila tervező és Feldmann Róbert képviselő közreműködésével véglegesített koncepció tervet és tervezési programot elfogadásra. A terv az előterjesztés melléklete.

#### Határozati javaslat:

Kópháza Község Önkormányzatának Képviselő-testülete elfogadja Molnár- Gáspár Attila tervező által készített TOP Plusz 2.1.1-21/konceptió terv2 (2023. május) -t valamint a tervezési programot.

A képviselő- testület felhatalmazza Grubits Ferenc polgármestert a tervezési program aláírására.

Felelős: Grubits Ferenc polgármester

Határidő: 2023. július 30.

## 7. Tervezői szerződés elfogadása

Molnár- Gáspár Attila tervező kiegészítette a szerződését, melyet az előterjesztés mellékleteként megküldök.

### Határozati javaslat:

*Kópháza Község Önkormányzatának Képviselő-testülete az „Önkormányzati épületek energetikai korszerűsítése” című TOP Plusz 2.1.1-21 kódszámú pályázati konstrukció keretében elfogadja a szerződést Molnár- Gáspár Attila tervezővel (9400 Sopron, István Bíró u. 8/B).*

*A képviselő- testület felhatalmazza Grubits Ferenc polgármestert a szerződés aláírására.*

*Felelős: Grubits Ferenc polgármester*

*Határidő: 2023. július 30.*

Kérem a Tisztelt Képviselő-testületet, hogy az előterjesztést megvitatni szíveskedjenek.

Kópháza, 2023. június 21.

Völgyi Géza  
Alpolgármester



### Meiléklet:

1. 1 pld. árajánlatok
2. koncepció terv és tervezői

## AJÁNLATI LAP

Ajánlatkérő neve: Kópháza Község Önkormányzata  
Ajánlatkérő címe: 9495 Kópháza, Fő utca 15.

Ajánlattevő neve: Bencze István E.V.  
Nyilvántartási száma\*: TÉ 08-5085  
Ajánlattevő címe: 9400 Sopron, Hérics u 4 1/3.  
Telefon: +36-20/555-9283  
E-mail: benczeistvan78@t-online.hu

Ajánlat tárgya:  
energetikai szakértői tevékenységekre és a megvalósított állapotra vonatkozó épületenergetikai tanúsítvány elkészítése az „Önkormányzati épületek energetikai korszerűsítése” című, „TOP Plusz 2.1.1-21” kódszámú pályázati konstrukció keretében megvalósításra kerülő TOP\_PLUSZ-2.1.1-21-GM1-2022-00016 azonosítószámmal nyilvántartott projekt keretében.

Egyösszegű ajánlati ár: nettó 240.000,- Ft  
ÁFA ..... 0-Ft  
bruttó 240.000,- Ft


Ezúton nyilatkozom, hogy az ajánlatban nevezett munkák elvégzéséhez szükséges jogosultsággal rendelkezem és/vagy a bevonásra kerülő alvállalkozóm rendelkezik.

Tudomásul veszem, hogy ajánlatom különálló mellékletét képezi a Kópháza Község Önkormányzata által e-mailben megküldött árajánlatkérési dokumentáció és annak mellékletei.

Vita nélkül elfogadom, hogy az abban foglaltak pozitív elbírálásban részesülő ajánlatom esetén a későbbi szerződés alapját, feltételrendszerét képezik.

Jelen ajánlat 60 napig érvényes.

Kelt: Sopron, 2023.05.04.

  
.....  
cégszerű aláírás

BENCZE ISTVÁN E.V.  
9400 Sopron, Hérics u. 4.  
Adószám: 06249144-1-28  
Nyilvi sz.: 33084529  
Számla: 59100803 150-17683

2023. 05. 05.  
A/29-58/2023

\* A kedvezményezett köteles vizsgálni az ajánlattevők szerződés teljesítésére való alkalmasságát. Amennyiben Ön nem rendelkezik/illetve munkavégzéshez nem szükséges, hogy szakmai szervezeteknél nyilvántartási számmal rendelkezzen (pl. kamarai), abban az esetben a munkavégzéshez szükséges képesítés dokumentumát kérjük az ajánlathoz csatolni.



## AJÁNLATI LAP

Ajánlatkérő neve: Kópháza Község Önkormányzata  
Ajánlatkérő címe: 9495 Kópháza, Fő utca 15.

Ajánlattevő neve:  
Nyilvántartási száma:  
Ajánlattevő címe:  
Telefon:  
E-mail:

Tégi József  
TEG-19-00075  
8474 Csabrendek Millenniumi kpf.  
+36 32 134 700 62  
...josef.tegi@gmail.com.

### Ajánlat tárgya:

épületenergetikai tanúsítvány elkészítése az „Önkormányzati épületek energetikai korszerűsítése” című, „TOP Plusz 2.1.1-21” kódszámú pályázati konstrukció keretében megvalósításra kerülő TOP\_PLUSZ-2.1.1-21-0M1-2022-00016 azonosítószámmal nyilvántartott projekt keretében.

Egyösszegű ajánlati ár: nettó 130.000,- Ft  
ÁFA .....-Ft  
bruttó 130.000,- Ft

Ezúton nyilatkozom, hogy az ajánlatban nevezett munkák elvégzéséhez szükséges jogosultsággal rendelkezem és/vagy a bevonásra kerülő alvállalkozóm rendelkezik.

Tudomásul veszem, hogy ajánlatom különálló mellékletét képezi a Kópháza Község Önkormányzata által e-mailben megküldött árajánlatkérésű dokumentáció és annak mellékletei.

Vita nélkül elfogadom, hogy az abban foglaltak pozitív elbírálásban részesülő ajánlatom esetén a későbbi szerződés alapját, feltételrendszerét képezik.

Jelen ajánlat 60 napig érvényes.

Kelt: Csabrendek, 2023. május 4.

Tégi József  
cégszerű aláírás

Tégi József e.v.  
8474 Csabrendek, Millenniumi kpf.  
Adószám: 69073511-1-30  
Nyisz: 52659042

2023.05.05.

A/29-54/2023

\* A kedvezményezett köteles vizsgálni az ajánlattevők szerződés teljesítésére való alkalmasságát. Amennyiben Ön nem rendelkezik/illetve munkavégzéshez nem szükséges, hogy szakmai szervezeteknél nyilvántartási számmal rendelkezzen (pl. kamarai), abban az esetben a munkavégzéshez szükséges képesítés dokumentumát kérjük az ajánlatához csatolni.

## AJÁNLATI LAF

Ajánlatkérő neve: Kópháza Község Önkormányzata  
Ajánlatkérő címe: 9495 Kópháza, Fő utca 15.

Ajánlattevő neve: Jakus Eszter  
Nyilvántartási száma\*: TÉ 08-5896  
Ajánlattevő címe: 9029 Győr, Sztízásdomb u. 54.  
Telefon: +3630/838-1518  
E-mail: ejakus@gmail.com

Ajánlat tárgya:  
energetikai szakértői tevékenységekre és a megvalósított állapotra vonatkozó épületenergetikai tanúsítvány elkészítése az „Önkormányzati épületek energetikai korszerűsítése” című, „TOP Plusz 2.1.1-21” kódszámú pályázati konstrukció keretében megvalósításra kerülő TOP\_PLUSZ-2.1.1-21-GM1-2022-00016 azonosítószámmal nyilvántartott projekt keretében.

Egyösszegű ajánlati ár: nettó 300.000,- Ft  
ÁFA mentes,-Ft  
bruttó 300.000,- Ft

Ezúton nyilatkozom, hogy az ajánlatban nevezett munkák elvégzéséhez szükséges jogosultsággal rendelkezem és/vagy a bevonásra kerülő alvállalkozóm rendelkezik.


Tudomásul veszem, hogy ajánlatom különálló mellékletét képezi a Kópháza Község Önkormányzata által e-mailben megküldött árajánlatkérési dokumentáció és annak mellékletei.


Vita nélkül elfogadom, hogy az abban foglaltak pozitív elbírálásban részesülő ajánlatom esetén a későbbi szerződés alapját, feltételrendszerét képezik.

Jelen ajánlat 60 napig érvényes.

Kelt: Győr, 2023. május 10.

**JAKUS ESZTER**  
munkaviszony nélküli, cégjegyzéki bejegyzés  
Adószám: 64027438-1-21  
Nyilvántartási szám: 150379

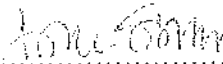  
.....  
cégszerű aláírás

  
2023.05.10.  
A/29-6d/2023

\* A kedvezményezett köteles vizsgálni az ajánlattevők szerződés teljesítésére való alkalmasságát. Amennyiben Ön nem rendelkezik/illetve munkavégzéshez nem szükséges, hogy szakmai szervezeteknél nyilvántartási számmal rendelkezzen (pl. kamarai), abban az esetben a munkavégzéshez szükséges képesítés dokumentumát kérjük az ajánlathoz csatolni.

## AJÁNLATI LAP

Ajánlatkérő neve: Kópháza Község Önkormányzata  
Ajánlatkérő címe: 9495 Kópháza, Fő utca 15.

Ajánlattevő neve: Horváthné Korinek Judit E.V.  
Nyilvántartási száma\*: É 08-0330  
Ajánlattevő címe: 9029 Győr, Szabadság u. 30.  
Telefon: 20/9260001  
E-mail: judit.korinek@gmail.com

Ajánlat tárgya:  
akadálymentesítési tervdokumentáció elkészítése az „Önkormányzati épületek energetikai korszerűsítése” című, „TOP Plusz 2.1.1-21” kódszámú pályázati konstrukció keretében megvalósításra kerülő TOP\_PLUSZ-2.1.1-21-GM1-2022-00016 azonosítószámmal nyilvántartott projekt keretében.

Egyösszegű ajánlati ár: nettó 150.000,- Ft  
ÁFA 0,-Ft  
bruttó 150.000,- Ft

Ezúton nyilatkozom, hogy az ajánlatban nevezett munkák elvégzéséhez szükséges jogosultsággal rendelkezem és/vagy a bevonásra kerülő alvállalkozóm rendelkezik.

Tudomásul veszem, hogy ajánlatom különálló mellékletét képezi a Kópháza Község Önkormányzata által e-mailben megküldött árajánlatkérési dokumentáció és annak mellékletei.

Vita nélkül elfogadom, hogy az abban foglaltak pozitív elbírálásban részesülő ajánlatom esetén a későbbi szerződés alapját, feltételrendszerét képezik.

Jelen ajánlat 60 napig érvényes.

Kelt: Győr, 2023.05.05.

Horváthné Korinek Judit E.V.  
9029 Győr, Szabadság u. 30.  
Adószám: 67178933-1-28  
Nyreg.: 43906899  
Bsz.: 10101528-03800600-01005001

  
cégszerű aláírás

2023.05.11.

A/29-58/2023

\* A kedvezményezett köteles vizsgálni az ajánlattevők szerződés teljesítésére való alkalmasságát. Amennyiben Ön nem rendelkezik/illetve munkavégzéshez nem szükséges, hogy szakmai szervezeteknél nyilvántartási számmal rendelkezzen (pl. kamarai), abban az esetben a munkavégzéshez szükséges képesítés dokumentumát kérjük az ajánlatához csatolni.

## AJÁNLATILAP

Ajánlatkérő neve: Kópháza Község Önkormányzata  
Ajánlatkérő címe: 9495 Kópháza, Fő utca 15.

Ajánlattevő neve: Bisóthka Noémi E.V.  
Nyilvántartási száma\*: diploma csatolva  
Ajánlattevő címe: 1143 Budapest, Bolgárkertész u. 4. 1/2.  
Telefon: 30/995 8947  
E-mail: nbisothka@gmail.com

Ajánlat tárgya:  
akadálymentesítési tervdokumentáció elkészítése az „Önkormányzati épületek energetikai korszerűsítése” című, „TOP Plusz 2.1.1-21” kódszámú pályázati konstrukció keretében megvalósításra kerülő TOP\_PLUSZ-2.1.1-21-GM1-2022-00016 azonosítószámmal nyilvántartott projekt keretében.

Egyösszegű ajánlati ár: nettó 210.000,- Ft  
ÁFA 0,-Ft  
bruttó 210.000,- Ft


Ezúton nyilatkozom, hogy az ajánlatban nevezett munkák elvégzéséhez szükséges jogosultsággal rendelkezem és/vagy a bevonásra kerülő alvállalkozóm rendelkezik.

Tudomásul veszem, hogy ajánlatom különálló mellékletét képezi a Kópháza Község Önkormányzata által e-mailben megküldött árajánlatkérési dokumentáció és annak mellékletei.

Vita nélkül elfogadom, hogy az abban foglaltak pozitív elbírálásban részesülő ajánlatom esetén a későbbi szerződés alapját, feltételrendszerét képezik.

Jelen ajánlat 60 napig érvényes.

Kelt: Budapest, 2023. 05. 08.

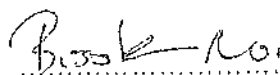  
cégszerű aláírás

1143 Budapest, Bolgárkertész u. 4. 1/2.  
Bisóthka Noémi E.V.  
Központi irodánk: 1143 Budapest, Bolgárkertész u. 4. 1/2.  
Telefon: 30/995 8947  
E-mail: nbisothka@gmail.com

2023. 05. 08.  
A/23-64/2023

\* A kedvezményezett köteles vizsgálni az ajánlattevők szerződés teljesítésére való alkalmasságát. Amennyiben Ön nem rendelkezik/illetve munkavégzéshez nem szükséges, hogy szakmai szervezeteknél nyilvántartási számmal rendelkezzen (pl. kamarai), abban az esetben a munkavégzéshez szükséges képzés dokumentumát kérjük az ajánlathoz csatolni.

## AJÁNLATI LAP

Ajánlatkérő neve: Kópháza Község Önkormányzata  
Ajánlatkérő címe: 9495 Kópháza, Fő utca 15.

Ajánlattevő neve: DOMI-DÓR Kft, Kissné Dr. Springer M  
Nyilvántartási száma\*: diploma csatolva  
Ajánlattevő címe: 1141 Budapest, Óv utca 61.  
Telefon: 20/969 4773  
E-mail: merci.springer@gmail.com

Ajánlat tárgya:  
akadálymentesítési tervdokumentáció elkészítése az „Önkormányzati épületek energetikai korszerűsítése” című, „TOP Plusz 2.1.1-21” kódszámú pályázati konstrukció keretében megvalósításra kerülő TOP\_PLUSZ-2.1.1-21-GM1-2022-00016 azonosítószámmal nyilvántartotti projekt keretében.

Egyösszegű ajánlati ár: nettó 200.000.- Ft  
ÁFA 54.000.-Ft  
bruttó 254.000,- Ft

Ezúton nyilatkozom, hogy az ajánlatban nevezett munkák elvégzéséhez szükséges jogosultsággal rendelkezem és/vagy a bevonásra kerülő alvállalkozóm rendelkezik.

Tudomásul veszem, hogy ajánlatom különálló mellékletét képezi a Kópháza Község Önkormányzata által e-mailben megküldött árajánlatkérési dokumentáció és annak mellékletei.

Vita nélkül elfogadom, hogy az abban foglaltak pozitív elbírálásban részesülő ajánlatom esetén a későbbi szerződés alapját, feltételrendszerét képezik.

Jelen ajánlat 60 napig érvényes.

Kelt: Budapest, 2023. 05. 09.

**DOMI-DÓR KFT**  
1117 Sp., Budafoki út 70.  
T.: 206-1913, F.: 206-1897  
[www.excellajlak.hu](http://www.excellajlak.hu)  
cégszerű aláírás

2023. 05. 09.  
A/23-65/2023

\* A kedvezményezett köteles vizsgálni az ajánlattevők szerződés teljesítésére való alkalmasságát. Amennyiben Ön nem rendelkezik/illetve munkavégzéshez nem szükséges, hogy szakmai szervezeteknél nyilvántartási számmal rendelkezzen (pl. kamarai), abban az esetben a munkavégzéshez szükséges képesítés dokumentumát kérjük az ajánlathoz csatolni.

## AJÁNLATI LAP

Ajánlatkérő neve: Kópháza Község Önkormányzata  
Ajánlatkérő címe: 9495 Kópháza, Fő utca 15.

Ajánlattevő neve: Brieber László  
Nyilvántartási száma\*: ME 08/5126  
Ajánlattevő címe: 9081 Győrújbarát, Kossuth u. 40.  
Telefon: 30 / 99 32 213  
E-mail: brieberlaszlo73@gmail.com

Ajánlat tárgya:  
műszaki ellenőri munkák elvégzése az „Önkormányzati épületek energetikai korszerűsítése” című, „TOP Plusz 2.1.1-21” kódszámú pályázati konstrukció keretében megvalósításra kerülő TOP\_PLUSZ-2.1.1-21-GM1-2022-00016 azonosítószámmal nyilvántartott projekt keretében.

Egyösszegű ajánlati ár:      nettó 305.000- Ft  
   ÁFA                                -Ft  
   bruttó 305.000,- Ft


Ezúton nyilatkozom, hogy az ajánlatban nevezett munkák elvégzéséhez szükséges jogosultsággal rendelkezem és/vagy a bevonásra kerülő alvállalkozóm rendelkezik.

Tudomásul veszem, hogy ajánlatom különálló mellékletét képezi a Kópháza Község Önkormányzata által e-mailben megküldött árajánlatkérési dokumentáció és annak mellékletei.

Vita nélkül elfogadom, hogy az abban foglaltak pozitív elbírálásban részesülő ajánlatom esetén a későbbi szerződés alapját, feltételrendszerét képezik.

Jelen ajánlat 60 napig érvényes.

Kelt: 2023.04.29.

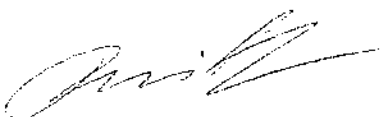

cégszerű aláírás

2023. 05. 02  
A/29-51/2023

\* A kedvezményezett köteles vizsgálni az ajánlattevők szerződés teljesítésére való alkalmasságát. Amennyiben Ön nem rendelkezik/illetve munkavégzéshez nem szükséges, hogy szakmai szervezeteknél nyilvántartási számmal rendelkezzen (pl. kamarai), abban az esetben a munkavégzéshez szükséges képesítés dokumentumát kérjük az ajánlathoz csatolni.

## AJÁNLATI LAP

Ajánlatkérő neve: Kópháza Község Önkormányzata  
Ajánlatkérő címe: 9495 Kópháza, Fő utca 15.

Ajánlattevő neve: Farádi Tamás  
Nyilvántartási száma\*: ME-ÉII-MÉK 08-07045  
Ajánlattevő címe: 9330 Kapuvár, Alsómező u. 24/5  
Telefón: 00 36 30 632 6644  
E-mail: faradi@t-online.hu

Ajánlat tárgya:  
műszaki ellenőri munkák elvégzése az „Önkormányzati épületek energetikai korszerűsítése” című, „TOP Plusz 2.1.1-21” kódszámú pályázati konstrukció keretében megvalósításra kerülő TOP\_PLUSZ-2.1.1-21-GM1-2022-00016 azonosítószámmal nyilvántartott projekt keretében.

Egyösszegű ajánlati ár:        nettó 750 000,- Ft  
  ÁFA 0,-Ft  
  bruttó 750 000,- Ft

Ezúton nyilatkozom, hogy az ajánlatban nevezett munkák elvégzéséhez szükséges jogosultsággal rendelkezem és/vagy a bevonásra kerülő alvállalkozóm rendelkezik.

Tudomásul veszem, hogy ajánlatom különálló mellékletét képezi a Kópháza Község Önkormányzata által e-mailben megküldött árajánlatkérési dokumentáció és annak mellékletei.

Vita nélkül elfogadom, hogy az abban foglaltak pozitív elbírálásban részesülő ajánlatom esetén a későbbi szerződés alapját, feltételrendszerét képezik.

Jelen ajánlat 60 napig érvényes.

Kelt: Kapuvár, 2023.05.10.

  
cégszerű aláírás: 

2023.05.11.

A/29-62/2023

\* A kedvezményezett köteles vizsgálni az ajánlattevők szerződés teljesítésére való alkalmasságát. Amennyiben Ön nem rendelkezik/illetve munkavégzéshez nem szükséges, hogy szakmai szervezeteknél nyilvántartási számmal rendelkezzen (pl. kamarai), abban az esetben a munkavégzéshez szükséges képesítés dokumentumát kérjük az ajánlathoz csatolni.

## AJÁNLATILAP

Ajánlatkérő neve: Kópháza Község Önkormányzata  
Ajánlatkérő címe: 9495 Kópháza, Fő utca 15.

Ajánlattevő neve: Posta Tamás Delta Electro Kft  
Nyilvántartási száma\*: ME 08-5727  
Ajánlattevő címe: 9435 Sarród Kossuth L. u. 26.  
Telefon: 06-30-9569-122  
E-mail: posta.tamas77@gmail.com

Ajánlat tárgya:  
villamos műszaki ellenőri munkák elvégzése az „Önkormányzati épületek energetikai korszerűsítése” című, „TOP Plusz 2.1.1-21” kódszámú pályázati konstrukció keretében megvalósításra kerülő TOP\_PLUSZ-2.1.1-21-GM1-2022-00016 azonosítószámmal nyilvántartott projekt keretében.

Egyösszegű ajánlati ár: nettó 200.000,- Ft  
ÁFA 54.000,-Ft  
bruttó 254.000,- Ft


Ezúton nyilatkozom, hogy az ajánlatban nevezett munkák elvégzéséhez szükséges jogosultsággal rendelkezem és/vagy a bevonásra kerülő alvállalkozóm rendelkezik.

Tudomásul veszem, hogy ajánlatom különálló mellékletét képezi a Kópháza Község Önkormányzata által e-mailben megküldött árajánlatkérési dokumentáció és annak mellékletei.

Vita nélkül elfogadom, hogy az abban foglaltak pozitív elbírálásban részesülő ajánlatom esetén a későbbi szerződés alapját, feltételrendszerét képezik.

Jelen ajánlat 60 napig érvényes.

Kelt: Fertőd, 2023.05.11

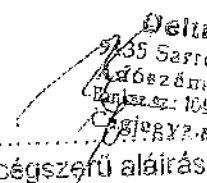  
Delta Electro Kft.  
9435 Sarród, Kossuth u. 26.  
Adószám: 13533737-2-08  
Cégszám: 10404704-15545233-18351011  
Céginformációs Rendszer-azonosító: 08-09-013210  
cégszerű aláírás

2023.05.12  
A/29-61/2023

\* A kedvezményezett köteles vizsgálni az ajánlattevők szerződés teljesítésére való alkalmasságát. Amennyiben Ön nem rendelkezik/illetve munkavégzéshez nem szükséges, hogy szakmai szervezeteknél nyilvántartási számmal rendelkezzen (pl. kamarai), abban az esetben a munkavégzéshez szükséges képzés dokumentumát kérjük az ajánlathoz csatolni.



## AJÁNLATI LAP

Ajánlatkérő neve: Kópháza Község Önkormányzata  
Ajánlatkérő címe: 9495 Kópháza, Fő utca 15.

Ajánlattevő neve: Horváthné Korinek Judit E.V.  
Nyilvántartási száma\*: É 08-0330  
Ajánlattevő címe: 9029 Győr, Szabadság u. 30.  
Telefon: 20/9260001  
E-mail: judit.korinek@gmail.com

Ajánlat tárgya:  
rehabilitációs szakértői tevékenységek ellátására az „Önkormányzati épületek energetikai korszerűsítése” című, „TOP Plusz 2.1.1-21” kódszámú pályázati konstrukció keretében megvalósításra kerülő TOP\_PLUSZ-2.1.1-21-GM1-2022-00016 azonosítószámú nyilvántartott projekt keretében.

Egyösszegű ajánlati ár: nettó 150.000,- Ft  
ÁFA 0,-Ft  
bruttó 150.000,- Ft


Ezúton nyilatkozom, hogy az ajánlatban nevezett munkák elvégzéséhez szükséges jogosultsággal rendelkezem és/vagy a bevonásra kerülő alvállalkozóm rendelkezik.

Tudomásul veszem, hogy ajánlatom különálló mellékletét képezi a Kópháza Község Önkormányzata által e-mailben megküldött árajánlatkérési dokumentáció és annak mellékletei.

Vita nélkül elfogadom, hogy az abban foglaltak pozitív elbírálásban részesülő ajánlatom esetén a későbbi szerződés alapját, feltételrendszerét képezik.

Jelen ajánlat 60 napig érvényes.

Kelt: Győr, 2023.05.05.

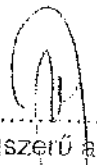  
Horváthné Korinek Judit E.V.  
9029 Győr, Szabadság u. 30.  
Adószám: 57178953-1-25  
Nyilv. szám: 43260399  
cégszerű aláírás: 10101428-0180-0600-0100530

2023. 05. 11.

A/29-57/2023

\* A kedvezményezett köteles vizsgálni az ajánlattevők szerződés teljesítésére való alkalmasságát. Amennyiben Ön nem rendelkezik/illetve munkavégzéshez nem szükséges, hogy szakmai szervezeteknél nyilvántartási számmal rendelkezzen (pl. kamarai), abban az esetben a munkavégzéshez szükséges képesítés dokumentumát kérjük az ajánlathoz csatolni.

## AJÁNLATI LAP

Ajánlatkérő neve: Kópháza Község Önkormányzata  
Ajánlatkérő címe: 9495 Kópháza, Fő utca 15.

Ajánlattevő neve: Bisothka Noémi E.V.  
Nyilvántartási száma\*: diploma csatolva  
Ajánlattevő címe: 1148 Budapest, Bolgárkertész u. 4. 1/2.  
Telefon: 30/995 8947  
E-mail: nbisothka@gmail.com

Ajánlat tárgya:  
rehabilitációs szakértői tevékenységek ellátására az „Önkormányzati épületek energetikai korszerűsítése” című, „TOP Plusz 2.1.1-21” kódszámú pályázati konstrukció keretében megvalósításra kerülő TOP\_PLUSZ-2.1.1-21-GM1-2022-00016 azonosítószámmal nyilvántartott projekt keretében.

Egyösszegű ajánlati ár: nettó 180.000,- Ft  
ÁFA 0,-Ft  
bruttó 180.000,- Ft


Ezúton nyilatkozom, hogy az ajánlatban nevezett munkák elvégzéséhez szükséges jogosultsággal rendelkezem és/vagy a bevonásra kerülő alvállalkozóm rendelkezik.

Tudomásul veszem, hogy ajánlatom különálló mellékletét képezi a Kópháza Község Önkormányzata által e-mailben megküldött árajánlatkérési dokumentáció és annak mellékletei.

Vita nélkül elfogadom, hogy az abban foglaltak pozitív elbírálásban részesülő ajánlatom esetén a későbbi szerződés alapját, feltételrendszerét képezik.

Jelen ajánlat 60 napig érvényes.

Kelt: Budapest, 2023. 05. 08.

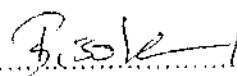  
cégszerű aláírás

BISOTKA NOÉMI E.V.  
1148 Budapest, Bolgárkertész u. 4. 1/2.  
Tudósványi köz 102-102-142

KÖZSÉGI KAMARA  
KÓPHÁZA  
2023. 05. 08.  
A/23-03/2023

\* A kedvezményezett köteles vizsgálni az ajánlattevők szerződés teljesítésére való alkalmasságát. Amennyiben Ön nem rendelkezik/illetve munkavégzéshez nem szükséges, hogy szakmai szervezeteknél nyilvántartási számmal rendelkezzen (pl. kamarai), abban az esetben a munkavégzéshez szükséges képesítés dokumentumát kérjük az ajánlathoz csatolni.

## AJÁNLATI LAP

Ajánlatkérő neve: Kópháza Község Önkormányzata  
Ajánlatkérő címe: 9495 Kópháza, Fő utca 15.

Ajánlattevő neve: DOMI-DÓR Kft, Kíssné Dr. Springer M  
Nyilvántartási száma\*: diploma csatolva  
Ajánlattevő címe: 1141 Budapest, Öv utca 61.  
Telefon: 20/969 4773  
E-mail: merci.springer@gmail.com

Ajánlat tárgya:  
rehabilitációs szakértői tevékenységek ellátására az „Önkormányzati épületek energetikai korszerűsítése” című, „TOP Plusz 2.1.1-21” kódszámú pályázati konstrukció keretében megvalósításra kerülő TOP\_PLUSZ-2.1.1-21-GM1-2022-00016 azonosítószámmal nyilvántartott projekt keretében.

Egyösszegű ajánlati ár: nettó 200.000,- Ft  
ÁFA 54.000,-Ft  
bruttó 254.000,- Ft

Ezúton nyilatkozom, hogy az ajánlatban nevezett munkák elvégzéséhez szükséges jogosultsággal rendelkezem és/vagy a bevonásra kerülő alvállalkozóm rendelkezik.

Tudomásul veszem, hogy ajánlatom különálló mellékletét képezi a Kópháza Község Önkormányzata által e-mailben megküldött árajánlatkérési dokumentáció és annak mellékletei.

Vita nélkül elfogadom, hogy az abban foglaltak pozitív elbírálásban részesülő ajánlatom esetén a későbbi szerződés alapját, feltételrendszerét képezik.

Jelen ajánlat 60 napig érvényes.

Kelt: Budapest, 2023. 05. 09.

DOMI-DÓR KFT  
1117 Bp., Budafoki út 70.  
T: 206-1913, F: 206-1097  
www.koepeltajtok.hu  
cégszerű aláírás

2023. 05. 09.  
A/23-66/2023

\* A kedvezményezett köteles vizsgálni az ajánlattevők szerződés teljesítésére való alkalmasságát. Amennyiben Ön nem rendelkezik/illetve munkavégzéshez nem szükséges, hogy szakmai szervezeteknél nyilvántartási számmal rendelkezzen (pl. kamarai), abban az esetben a munkavégzéshez szükséges képesítés dokumentumát kérjük az ajánlathoz csatolni.

## AJÁNLATI LAP

Ajánlatkérő neve: Kópháza Község Önkormányzata  
Ajánlatkérő címe: 9495 Kópháza, Fő utca 15.

Ajánlattevő neve: Tégyi József  
Nyilvántartási száma\*: TE-19-06079  
Ajánlattevő címe: 8474 Csabrendek Millenniumi kőp. 7.  
Telefon: +36 30 13470062  
E-mail: ..josef.tegyi@gmail.com.

Ajánlat tárgya:  
épületenergetikai tanúsítvány elkészítése az „Önkormányzati épületek energetikai korszerűsítése” című, „TOP Plusz 2.1.1-21” kódszámú pályázati konstrukció keretében megvalósításra kerülő TOP\_PLUSZ-2.1.1-21-GM1-2022-00016 azonosítószámmal nyilvántartott projekt keretében.

Egyösszegű ajánlati ár: nettó 430.000,- Ft  
ÁFA .....-Ft  
bruttó 430.000,- Ft


Ezúton nyilatkozom, hogy az ajánlatban nevezett munkák elvégzéséhez szükséges jogosultsággal rendelkezem és/vagy a bevonásra kerülő alvállalkozóm rendelkezik.

Tudomásul veszem, hogy ajánlatom különálló mellékletét képezi a Kópháza Község Önkormányzata által e-mailben megküldött árajánlatkérési dokumentáció és annak mellékletei.

Vita nélkül elfogadom, hogy az abban foglaltak pozitív elbírálásban részesülő ajánlatom esetén a későbbi szerződés alapját, feltételrendszerét képezik.

Jelen ajánlat 60 napig érvényes.

Kelt: Csabrendek, 2023. május 4.

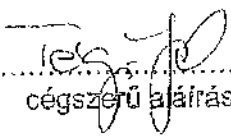  
.....  
cégszerű aláírás  
Tégyi József  
8474 Csabrendek, Millenniumi kőp.  
Adószám: 69073511-1-31  
Nytsz: 52659912

2023.05.05.

A/29-54/2023

\* A kedvezményezett köteles vizsgálni az ajánlattevők szerződés teljesítésére való alkalmasságát. Amennyiben Ön nem rendelkezik/illetve munkavégzéshez nem szükséges, hogy szakmai szervezeteknél nyilvántartási számmal rendelkezzen (pl. kamarai), abban az esetben a munkavégzéshez szükséges képesítés dokumentumát kérjük az ajánlatához csatolni.

## AJÁNLATI LAP

Ajánlatkérő neve: Kópháza Község Önkormányzata  
Ajánlatkérő címe: 9495 Kópháza, Fő utca 15.

Ajánlattevő neve: Bencze István E.V.  
Nyilvántartási száma\*: TÉ 08-5085  
Ajánlattevő címe: 9400 Sopron, Hérics u 4 1/3.  
Telefon: +36-20/555-9283  
E-mail: benczeistvan78@t-online.hu

Ajánlat tárgya:  
épületenergetikai tanúsítvány elkészítése az „Önkormányzati épületek energetikai korszerűsítése” című, „TOP Plusz 2.1.1-21” kódszámú pályázati konstrukció keretében megvalósításra kerülő TOP\_PLUSZ-2.1.1-21-GM1-2022-00016 azonosítószámmal nyilvántartott projekt keretében.

Egyösszegű ajánlati ár:      nettó 150.000,- Ft  
   ÁFA            0,-Ft  
   bruttó 150.000,- Ft


Ezúton nyilatkozom, hogy az ajánlatban nevezett munkák elvégzéséhez szükséges jogosultsággal rendelkezem és/vagy a bevonásra kerülő alvállalkozóm rendelkezik.

Tudomásul veszem, hogy ajánlatom különálló mellékletét képezi a Kópháza Község Önkormányzata által e-mailben megküldött árajánlatkérési dokumentáció és annak mellékletei.

Vita nélkül elfogadom, hogy az abban foglaltak pozitív elbírálásban részesülő ajánlatom esetén a későbbi szerződés alapját, feltételrendszerét képezik.

Jelen ajánlat 60 napig érvényes.

Kelt: Sopron, 2023.05.04.

  
.....  
cégszerű aláírás

BENCZE ISTVÁN E.V.  
9400 Sopron, Hérics u 4  
Adószám: 66249144-1-26  
Nyilvt.sz.: 33004529  
Banksz.: 59100803-11047681

2023. 05.04.  
A/29-55/2023

\* A kedvezményezett köteles vizsgálni az ajánlattevők szerződés teljesítésére való alkalmasságát. Amennyiben Ön nem rendelkezik/illetve munkavégzéshez nem szükséges, hogy szakmai szervezeteknél nyilvántartási számmal rendelkezzen (pl. kamarai), abban az esetben a munkavégzéshez szükséges képesítés dokumentumát kérjük az ajánlathoz csatolni.

## AJÁNLATI LAP

Ajánlatkérő neve: Kópháza Község Önkormányzata  
Ajánlatkérő címe: 9495 Kópháza, Fő utca 15.

Ajánlattevő neve: Jakus Eszter  
Nyilvántartási száma\*: TÉ 08-5896  
Ajánlattevő címe: 9029 Győr, Szitásdomb u. 54.  
Telefon: +3630/838-1518  
E-mail: ejakus@gmail.com

Ajánlat tárgya:  
épületenergetikai tanúsítvány elkészítése az „Önkormányzati épületek energetikai korszerűsítése” című, „TOP Plusz 2.1.1-21” kódszámú pályázati konstrukció keretében megvalósításra kerülő TOP\_PLUSZ-2.1.1-21-GM1-2022-00016 azonosítószámmal nyilvántartott projekt keretében.

Egyösszegű ajánlati ár: nettó 180.000,- Ft  
ÁFA mentes,- Ft  
bruttó 180.000,- Ft

Ezúton nyilatkozom, hogy az ajánlatban nevezett munkák elvégzéséhez szükséges jogosultsággal rendelkezem és/vagy a bevonásra kerülő alvállalkozóm rendelkezik.


Tudomásul veszem, hogy ajánlatom különálló mellékletét képezi a Kópháza Község Önkormányzata által e-mailben megküldött árajánlatkérési dokumentáció és annak mellékletei.

Vita nélkül elfogadom, hogy az abban foglaltak pozitív elbírálásban részesülő ajánlatom esetén a későbbi szerződés alapját, feltételrendszerét képezik.

Jelen ajánlat 60 napig érvényes.


Kelt: Győr, 2023.05.10.

JAKUS ESZTER  
nyilvántartás szám: TÉ 08-5896  
Adószám: 64027932-1-21  
Nyilvántartási szám: 15-01178

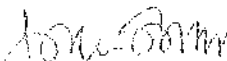  
.....  
cégszerű aláírás

2023.05.11.  
A/29-59/2023



\* A kedvezményezett köteles vizsgálni az ajánlattevők szerződés teljesítésére való alkalmasságát. Amennyiben Ön nem rendelkezik/illetve munkavégzéshez nem szükséges, hogy szakmai szervezeteknél nyilvántartási számmal rendelkezzen (pl. kamarai), abban az esetben a munkavégzéshez szükséges képesítés dokumentumát kérjük az ajánlathoz csatolni.

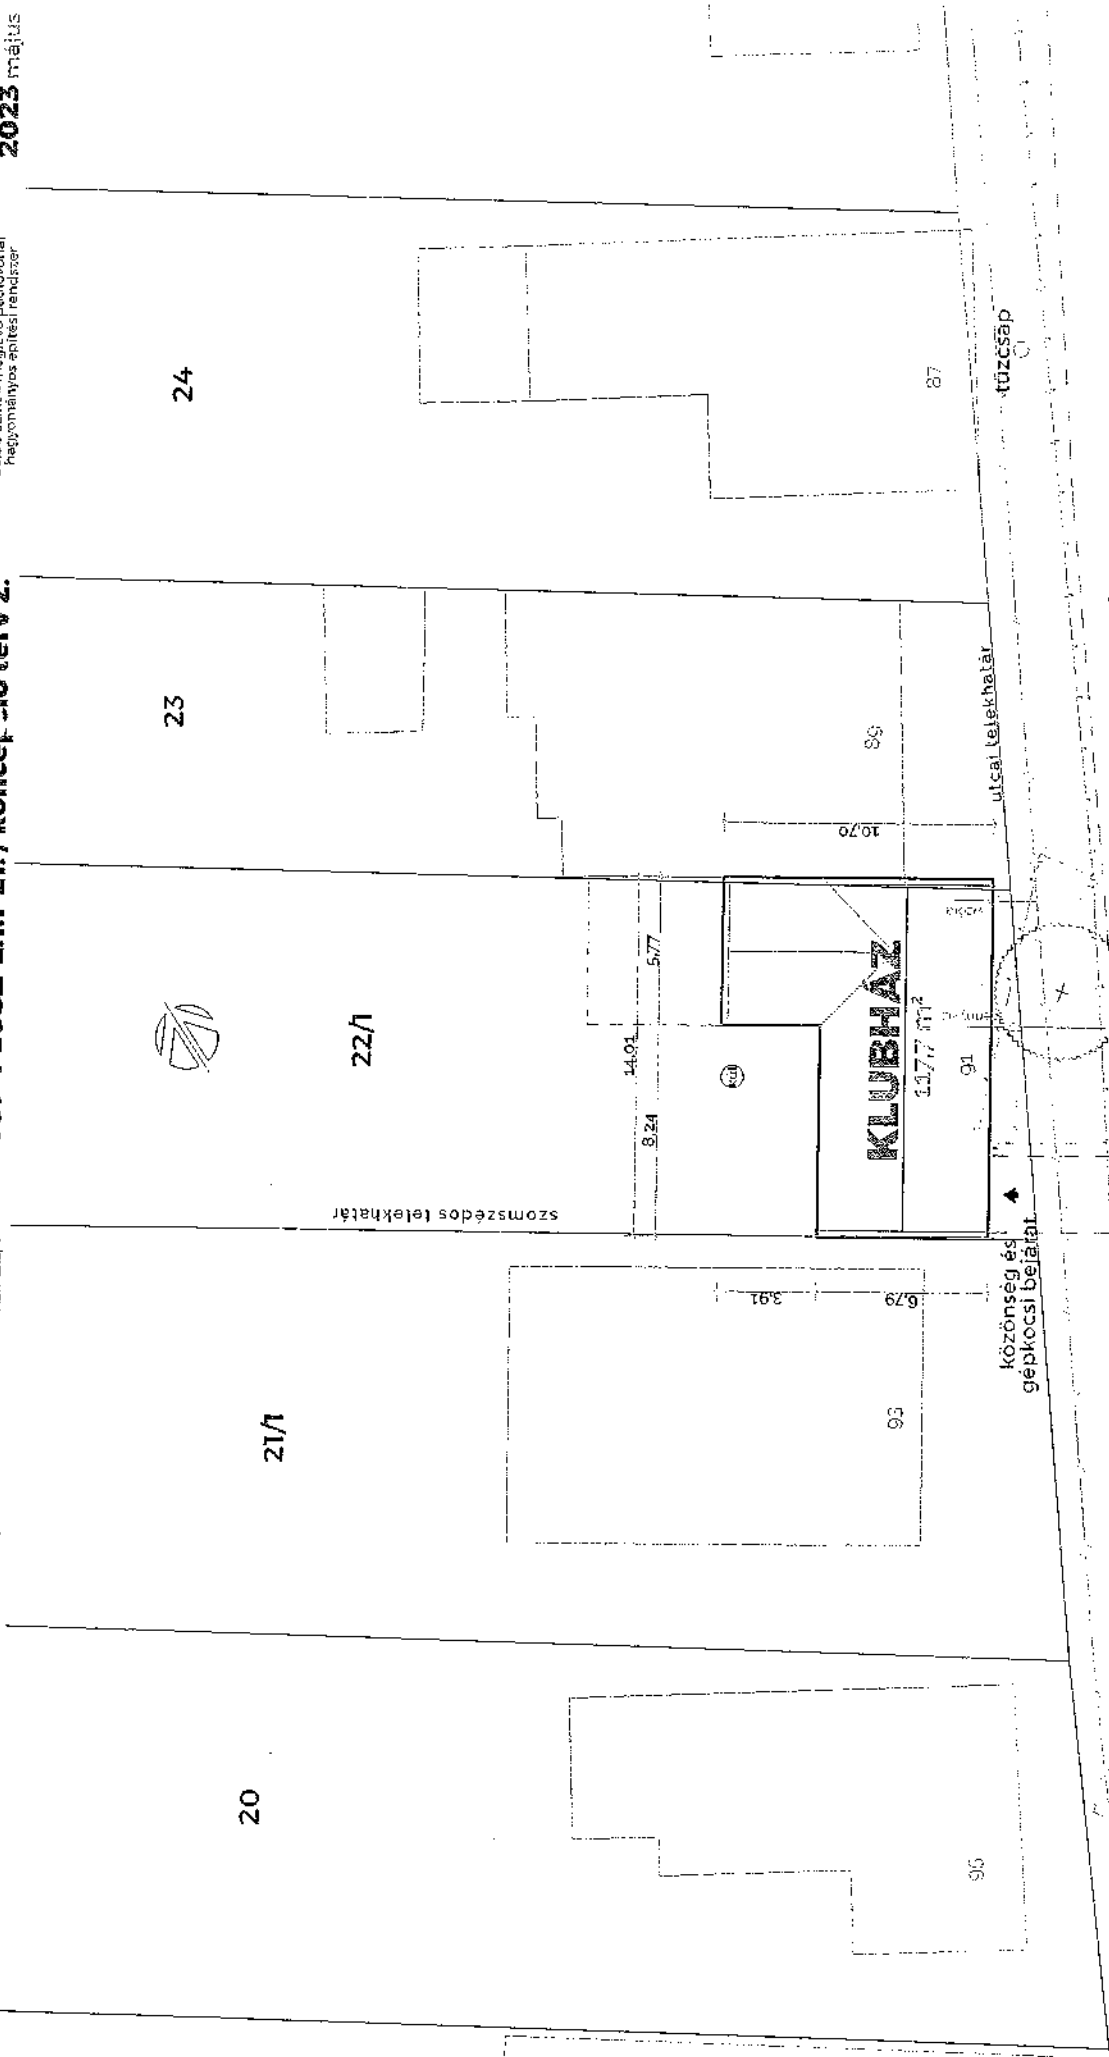


53/3

Vasút utca



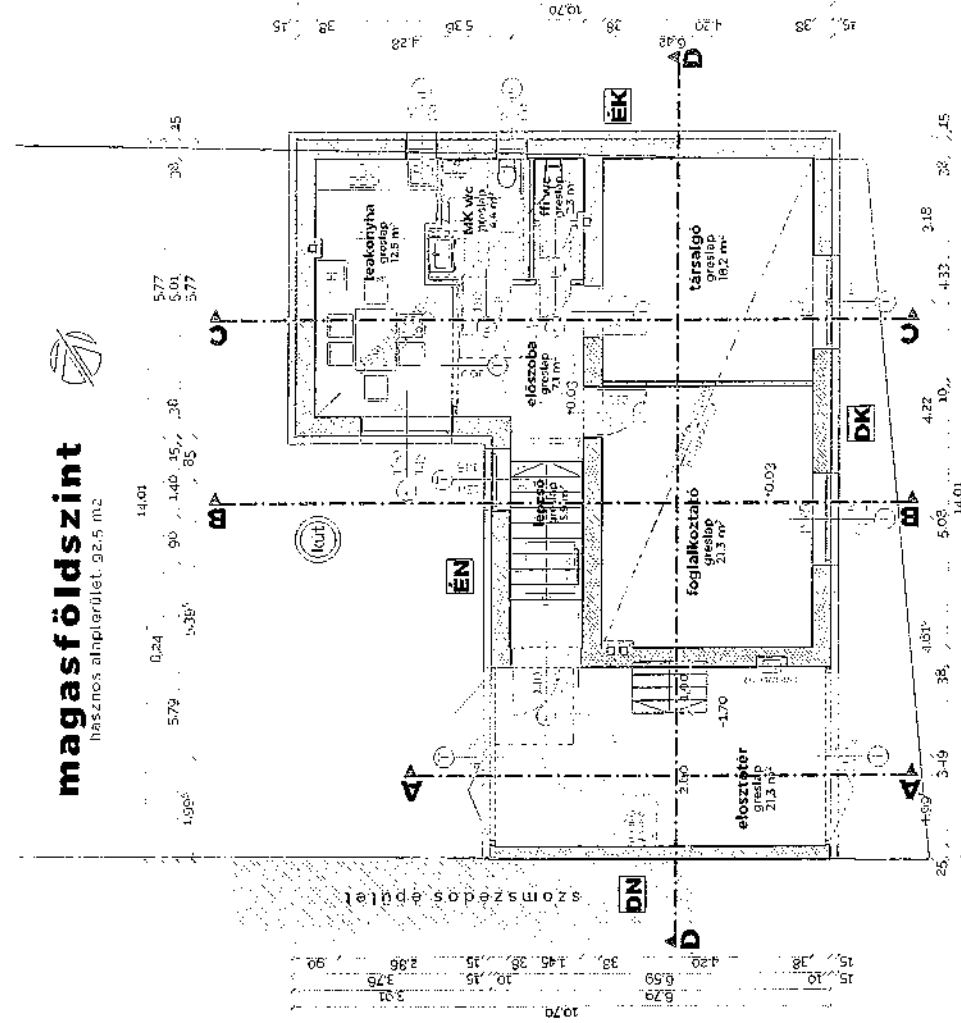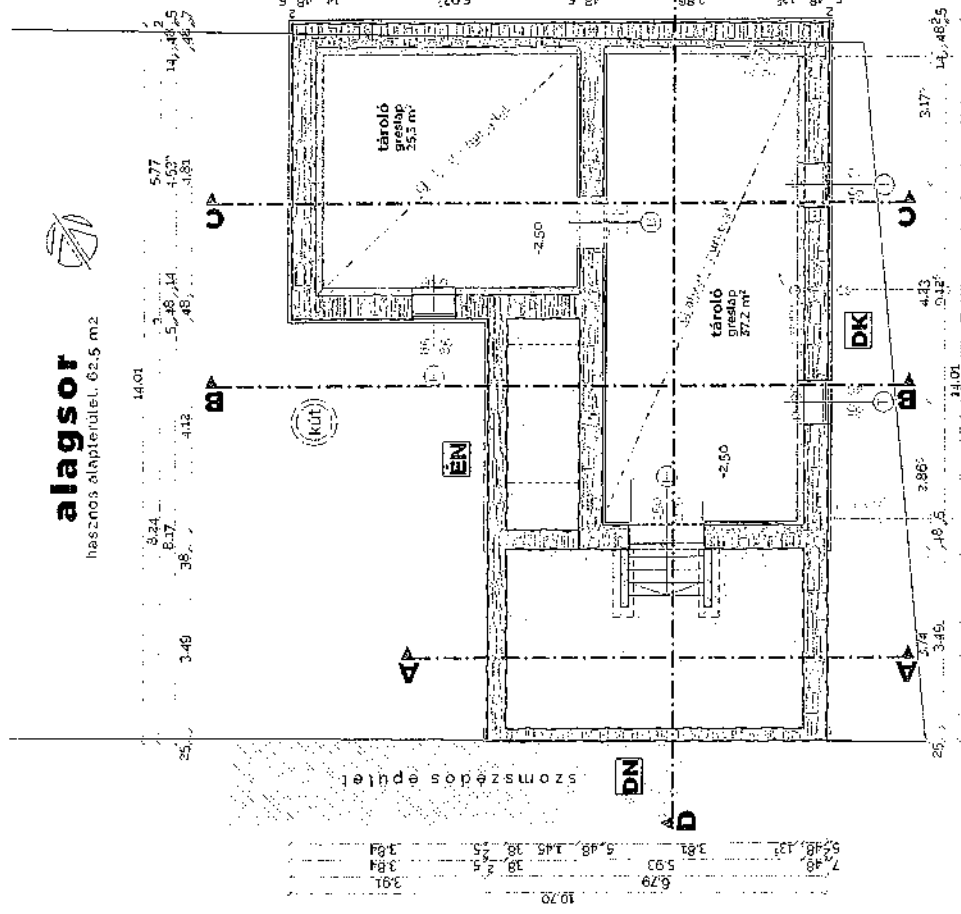


**TERVEZŐ** Molnár-Gaspár Ágnes É/1 09-0372 \* Sopron, Kevélybirtó u. 8/E. **PÁLYÁZÓ** Kópháza Község Önkormányzata \* 9495 Kópháza, Fő u. 15.  
A 7/2006. (V. 23.) TNM rendelet 6. §(1)-(3) alapján a terv teljesítés felújításnak minősül, így a 6. §(1) alapján az 1. melléklet IV.-V. részében és az 5. melléklet II-III. részében foglalt követelményeknek kell az épületnek megfelelnie.

alrajz m 1:100  2023.05.15







észak-nyugati

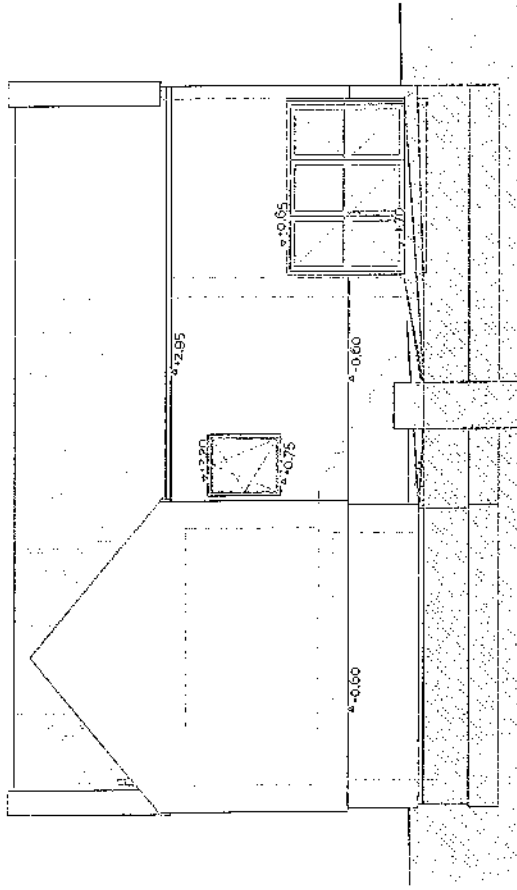


dél-nyugati

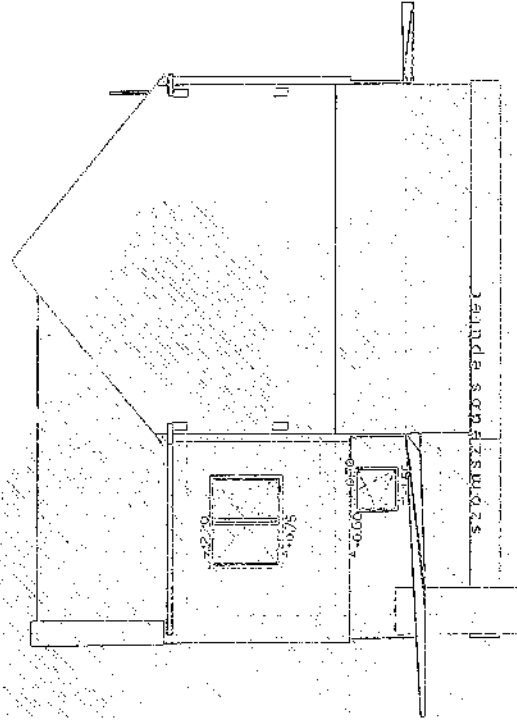

észak-keleti

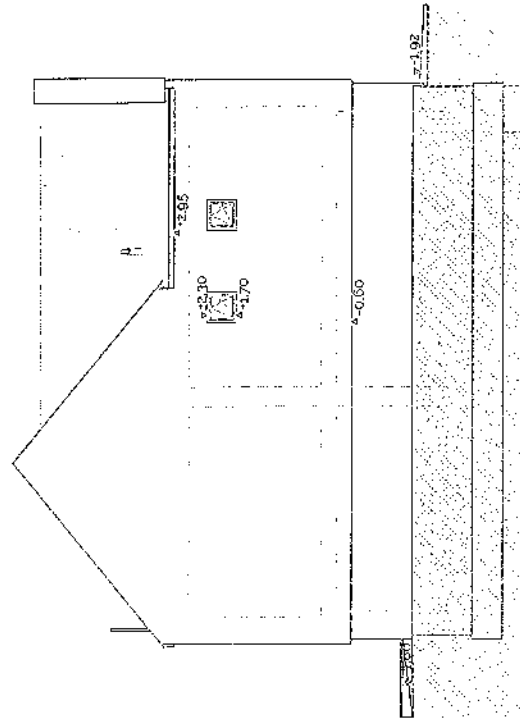

dél-keleti

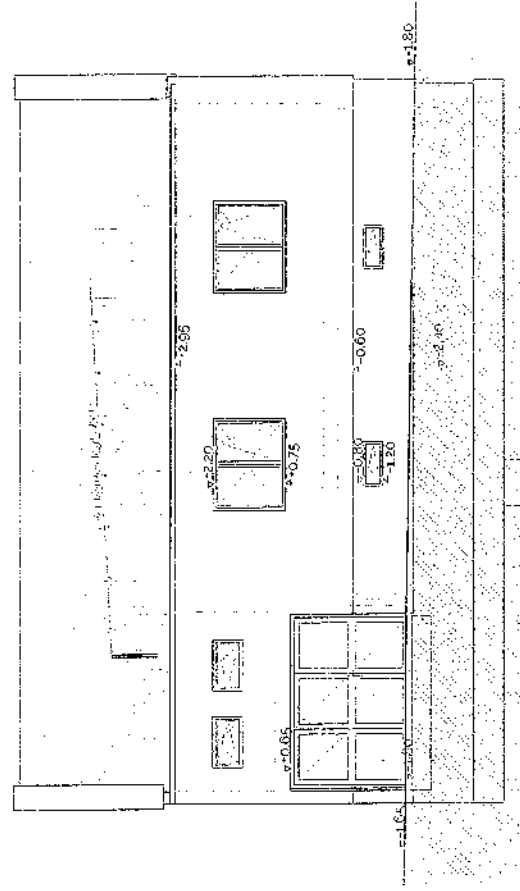

## Tervezői szerződés

amely egyrészről

Név: Kópháza Község Önkormányzata  
Cím: 9495 Kópháza, Fő utca 15.  
Adószám: 15728135-2-08  
Képviseli: Grubits Ferenc polgármester  
Kapcsolattartó: Grubits Ferenc polgármester  
Törzskönyvi nyilvántartási azonosító: 728131  
mint Megrendelő (továbbiakban: Megrendelő),

másrészről

cégnév: Molnár-Gáspár Attila egyéni Tervező  
székhelye: 9400 Sopron, István Bíró u. 8/B.  
adóigazgatási száma: 61943283-1-28  
nyilvántartási száma: 2173576  
tervezői jogosultság: É/1 08-0372  
(a továbbiakban: Tervező) között, együttesen mint Felek

az alulírott helyen és napon az alábbi feltételekkel:

### 1. A szerződés tárgya

A Megrendelő megbízza a Tervezőt gazdasági tevékenységi körébe tartozó alábbi ~~szakmai~~/szakértői tervezési tevékenység ellátásával. A Tervező az alábbiakban rögzített feladatellátás során az általában elvárható gondossággal köteles eljárni.

A tevékenységek részletes leírása:

Kópháza Község Önkormányzata támogatást nyert a **TOP-PLUSZ-2.1.1-21.-GM1-2022-00016** azonosító számon regisztrált „Önkormányzati tulajdonú épület energetikai korszerűsítése Kópházán” elnevezésű támogatási kérelmében meghatározott -nem építési engedély köteles- tevékenységek megvalósítására, melyet a Támogató az Európai Regionális Fejlesztési Alapból és hazai központi költségvetési előirányzatból vissza nem térítendő támogatás formájában finanszíroz. A projekt keretében többek között megvalósul a 9495 Kópháza, Vasút utca 91. (Hrsz.: 22/1) címen található, az Önkormányzat tulajdonában álló épületünk energetikai korszerűsítése.

Ezen tevékenységhez kapcsolódóan a Kedvezményezett, Kópháza Község Önkormányzata a Tervezővel a projekt keretében a tárgyi ingatlanra „Klubház” funkciójú épület építészeti-műszaki tervdokumentáció (tender terv) elkészítésére köt szerződést.

A Tervező koncepció tervet (alaprajzok, metszetek és tervezési program) készít, amelyben meghatározásra kerültek az épület funkciói, illetve az elvégzendő munkálatok. A koncepció tervet a képviselő-testület is megismeri és elfogadja. Ez fogja képezni a pályázatban megvalósuló építészeti-műszaki tervdokumentáció alapját.

A szerződés keretében a Tervező feladata az épület felmérése, majd a projekt mellékleteként benyújtott pályázati dokumentumok energetikai korszerűsítési vállalásainak megfelelően, a pályázati felhívás és annak mellékleteiben meghatározottak alapján a projekt céljaként meghatározott

épületenergetikai korszerűsítés kivitelezéséhez a szükséges tartalmú és részletességű építészeti-műszaki dokumentáció (tender terv) elkészítése, mely elegendő tartalommal rendelkezik a kivitelező kiválasztásához és egyben kellően részletes, hogy a későbbi kivitelezés alapjául és a megvalósulási tervdokumentáció részeként szolgáljon.

Az építészeti-műszaki tervdokumentáció (tender terv) a következőket tartalmazza:

- építész munkarész / helyszínrajz m1:200, alaprajz m1:50, metszetek és homlokzatok m1:50, építész műszaki leírás, részletrajzok m1:20, külső nyílászáró konszignáció m1:20;
- épületvillamossági munkarész / fogyasztásmérőhely, fővezetékek kialakítása, mérőhelyekkel épületinstallációs hálózat, világítási és dugalj hálózat, épületgépészeti rendszerhez tartozó villamos hálózat, EPH hálózat, főelosztó szekrény - tűzvédelmi főkapcsoló;
- épületgépészeti munkarész / vízellátás-csatornázás tervezése a közműcsatlakozásokig, központi fűtés tervezése, padlófűtés hőleadóval, általános szellőzés tervezése;
- költségvetések / árazott tervezői- és árazatlan közbeszerzési költségvetés;
- nyilatkozat a nem építési engedélyköteles tevékenységről

Jelen szerződés nem tartalmazza a gázhálózat tervét és annak jóváhagyását a közműszolgáltatóval.

Az építészeti-műszaki dokumentáció tartalmazza a jogszabályi követelményekből, műszaki előírásokból és funkcióból eredő összes munkálatot, függetlenül attól, hogy ezek elszámolhatóak vagy sem a „TOP Plusz 2.1.1-21” kódszámú pályázat keretében. A Tervező a támogatott költségeket a Megrendelő írásos utasítása alapján elkülöníti a költségvetésben.

A Tervező a megbízást a digitális állomány (.xls vagy .dwg és pdf formátumba) elektronikus felhőbe feltöltéssel vagy email-ben, illetve 4 példány A4-es és A3-as méretű papíros dokumentáció átadásával teljesíti.

A megrendelő felhívja a Tervező figyelmét, hogy a projekt támogatásból valósul meg, ezért a Támogató a tervezői tevékenységére vonatkozóan az általános szakmai gyakorlattól eltérő feltételeket, elvárásokat is meghatározhatott, például: az építési (kivitelezési) költségek elszámolásához a kedvezményezettek számára előírt, hogy az egyes elszámolandó tételek mellé azok építőipari normagyűjtemény-kódja (ÉNGY) is feltüntetésre kerüljön.

Ezért javasolt és elvárt, a kapcsolódó „Önkormányzati épületek energetikai korszerűsítése” című, „TOP Plusz 2.1.1-21” kódszámú pályázati felhívás és annak mellékleteinek tanulmányozása és az abban meghatározott, jelen tevékenységre előírt elvárások betartása (ezen dokumentumok megtalálhatóak a <https://www.palyazat.gov.hu/top-plusz-211-21> címen).

A fentiek érdekében szükséges az állandó közreműködés a Megrendelővel és Megrendelő koordinációjának keretében a projektbe bevont szakértőkkel (különösen a projektkoordinátorral, a Rehabilitációs környezettervező szakmérnökkel/szakértővel, aki a műszaki dokumentáció részét képező akadálymentesítési tervfejezet elkészítéséért felel, az Energetikai szakértővel és a Műszaki ellenőrrel, akik a Tervezővel együtt felügyeli, a pályázati vállalások betartását), illetve a projektbe bevont a Megrendelő által megnevezett egyéb személyekkel, hogy a szakterületével kapcsolatos munkák megfelelő minőségben valósuljanak meg. A Tervező a projektbe bevont szakértők tevékenységéért nem vállal felelősséget, illetve az általuk készített dokumentációk nem részei a jelen szerződésnek.

A szerződés aláírásával egyidejűleg a Megrendelő a Tervező részére átadja a projekt dokumentációját az alábbiak szerint:

- Projekt Terv,
- Energetikai Melléklet
- az épület Hiteles Energetikai Tanúsítványa,
- a fejlesztéssel megvalósuló állapotra vonatkozó köztes és elkészülő tervezett állapotokra vonatkozó Energetikai Minőségtanúsítvány Összesítő,
- Nyilatkozat a hőszükséglet számításához,
- Nyilatkozat a szakmai mutatók értékéről.

## 2. A szerződés időtartama

Jelen Tervezői szerződés határozott időre szól. A határozott idejű kezdete a szerződés aláírásának napja, és vége a koncepcióterv elfogadását követő 45. nap.

### Fizetési feltételek

A Felek megállapodnak abban, hogy az 1. pontban meghatározott szolgáltatás ellenértéke (továbbiakban: tervezési díj) összesen 2.600.000,- Ft (alanyi ÁFA adómentes) azaz kettőmillió-hatszáz ezer forint.

Az átadással egyidőben a Megrendelő átvételi jegyzőkönyvben rögzíti a tervdokumentáció teljességét, annak átadásának időpontját és tartalmát, amelyet a Felek egyben teljesítési igazolásnak is tekintenek.

A Tervezői díjat a Megrendelő a teljesítésigazolás kiállítását követően, az ezt követően a Tervező által benyújtott számlája alapján 8. napon belül a Tervező 10700426-10563601-51100005 bankszámlájára átutalja.

## 4. Egyéb rendelkezések

A Megrendelő az ügy ellátásához szükséges minden lényeges kérdésről a Tervezőt tájékoztatni köteles.

A Tervező köteles feladatát a Megrendelő további utasításainak megfelelően ellátni, az utasítás szakszerűtlenségéről vagy célszerűtlenségéről köteles a Megrendelőt felvilágosítani. A Megrendelő utasításaiból eredő károkért a Tervező nem felel.

A Tervező jogosult kellő gondosság mellett a Tervezők bevonására, akiknek tevékenységéért ő felel.

A Megrendelő köteles a Tervező által előzetesen jelzett helyen és időben adategyeztetés céljából megjelenni. A Megrendelő köteles a feladat teljesítéséhez szükséges információkat a Tervező rendelkezésére bocsátani.

A Tervező a Megrendelőről szóló információkat üzleti titokként, bizalmasan kezeli.

Jelen szerződés a megkötése napján lép hatályba.

Jelen szerződés a Megrendelő részéről felmondható írásban, azonnali hatállyal vagy megállapodás szerinti felmondási idővel. Megállapodás szerinti felmondási idővel való felmondás esetén a felek a felmondással kapcsolatos eljárást külön, írásban szabályozzák a konkrét feladatok megjelölésével. A Tervező részéről a szerződés indoklás nélkül írásban, legalább 90 napos felmondási határidővel mondható fel. Díjfizetés elmaradása esetén a Tervező jogosult jelen szerződést írásban azonnali hatállyal felmondani.

Jelen szerződés három példányban készül és négy darab nyomtatott oldalt tartalmaz, amelyeket a Felek szignóval látnak el.

Jelen Tervezői szerződésben nem szabályozott kérdésekben a felek a Magyar Köztársaság mindenkor hatályos Polgári Törvénykönyvének rendelkezéseit tekintik irányadónak. Az esetleges jogvita esetére a szerződő felek a Sopron Városi Bíróság illetékességét ismerik el.

A szerződő felek jelen szerződést – áttanulmányozása, értelmezése és megértése után –, mint akaratukkal mindenben megegyezőt írják alá. Jelen szerződés készült három eredeti példányban.

Kelt: Kópháza, 2023. április.....

ph

.....  
Grubits Ferenc polgármester  
Megbízó

.....  
Molnár-Gáspár Attila  
Tervező részéről

Ellenjegyzem a .....számú képviselő-testületi határozat alapján

.....  
dr. Rabi Kíngá  
jegyző

**Tisztelt Képviselő-testület!**

Előző képviselő-testületi ülés előtt már szó volt a nyári napközi biztosításáról. Akkor úgy beszéltük meg, hogy jelen testületi ülés keretében kerül sor a megbeszélésre.

A gyermekek védelméről és a gyámügyi igazgatásról szóló 1997. évi XXXI. törvény 41.§.-a kimondja : (1) A gyermekek napközbeni ellátásaként az életkornak megfelelő nappali felügyeletet, gondozást, nevelést, foglalkoztatást és étkeztetést kell megszervezni azon gyermekek számára, akiknek szülei, törvényes képviselői munkavégzésük - ideértve a gyermekgondozási díj, a gyermekgondozást segítő ellátás és a gyermeknevelési támogatás folyósítása melletti munkavégzést is -, munkaerő-piaci részvételt elősegítő programban, képzésben való részvételük, nappali rendszerű iskolai oktatásban, a nappali oktatás munkarendje szerint szervezett felnőttoktatásban, felsőoktatási intézményben nappali képzésben való részvételük, betegségük vagy egyéb ok miatt napközbeni ellátásukról nem tudnak gondoskodni. A napközbeni ellátás keretében biztosított szolgáltatások időtartama lehetőleg a szülő, törvényes képviselő munkarendjéhez igazodik. Gyermekek napközbeni ellátásának igénybevételére jogosult az átmeneti gondozásban és az otthont nyújtó ellátásban részesülő gyermek is.

(2) Az (1) bekezdés szerinti egyéb ok miatt a gyermekek napközbeni ellátását különösen az olyan gyermek számára kell biztosítani,

- a) akinek fejlődése érdekében állandó napközbeni ellátásra van szüksége,
- b) akit egyedülálló vagy időskorú személy nevel,
- c) akinek a szülője, törvényes képviselője szociális helyzete miatt az ellátásáról nem tud gondoskodni.

(3) A gyermekek napközbeni ellátásának formái - a gyermekek életkorának megfelelően -

- a) a bölcsődei ellátás,
- b) a napközbeni gyermekfelügyelet, és
- c) az alternatív napközbeni ellátás.

Az előterjesztéshez kikértem Sárközi Ágnes igazgató asszonynak is a véleményét, aki levelében az alábbiakat írta:

*„- a nyári napközis ellátást a települési önkormányzatnak meg kell szervezni-ez egyértelmű - ezt a feladatot vállalja át a tankerület- ez azért jó, mert a napi bruttó 3000ft/ffő -még 3 gyerek jelentkezése esetén is-kevés lenne ahhoz, hogy ezt a feladatot valaki bevállalja (magyarul, ha mindhárom gyerek egyidőben ott van, akkor brutto 9000 forintért, amiből még programokat kellene szerveznie, foglalkozási anyagot beszerezni, belépőt, útiköltséget finanszírozni stb....és a maradék lenne a tanári bér egy teljes napra (!?) - ráadásul 3-esetenként 1- gyerek felügyelete, "szórakoztatása" nagyon fárasztó feladat!*

*-mindenkinek az a legjobb, ha a tankerület napközijében, több gyerekkel együtt töltik az időt a gyerekek*

*Tehát azt javaslom, hogy az önkormányzat kösse meg a szerződést a tankerülettel.”*

*Határozat javaslat*

*Kópháza Község Önkormányzatának Képviselő-testülete megismerte a Soproni Tankerületi Központtal kötendő támogatási megállapodást Kópháza településen élő tanulóknak a soproni nyári napköziben való részvétele céljából.*

*A képviselő-testület felhatalmazza Grubits Ferenc polgármestert a megállapodás aláírására.*

*Felelős: Grubits Ferenc polgármester*

*Határidő: 2023.július 1.*

Kérem a Tisztelt Képviselő-testület, hogy az előterjesztést megvitatni szíveskedjenek.

Völgyi Géza

Alpolgármester



Melléklet:

I. megállapodás



**Tárgy:** Fwd: Fwd: Nyári napközi 2023 - Kópháza  
**Feladó:** Jegyző Kópháza <jegyzo@kophaza.hu>  
**Dátum:** 2023. 06. 08. 8:57  
**Címzett:** Adminisztrátor Kópháza <admin@kophaza.hu>

----- Továbbított üzenet -----

**Tárgy:**Fwd: Nyári napközi 2023 - Kópháza  
**Dátum:**Wed, 7 Jun 2023 08:52:33 +0200  
**Feladó:**[polgarmester@kophaza.hu](mailto:polgarmester@kophaza.hu) <[polgarmester@kophaza.hu](mailto:polgarmester@kophaza.hu)>  
**Címzett:**Jegyző Kópháza <[jegyzo@kophaza.hu](mailto:jegyzo@kophaza.hu)>

2023-06-08

A/26-24/2023

----- Továbbított üzenet -----

**Tárgy:**Nyári napközi 2023 - Kópháza  
**Dátum:**Tue, 6 Jun 2023 10:32:11 +0000  
**Feladó:**Iván Szilvia <[szilvia.ivan@kk.gov.hu](mailto:szilvia.ivan@kk.gov.hu)>  
**Címzett:**[polgarmester@kophaza.hu](mailto:polgarmester@kophaza.hu) <[polgarmester@kophaza.hu](mailto:polgarmester@kophaza.hu)>  
**CC:**Rösszer Renáta <[renata.rosszer@kk.gov.hu](mailto:renata.rosszer@kk.gov.hu)>, Steiger Adrienn <[adrienn.steiger@kk.gov.hu](mailto:adrienn.steiger@kk.gov.hu)>

Tisztelt Polgármester Úr!

Az előző évekhez hasonlóan Sopron Megyei Jogú Város Önkormányzata Sopron közigazgatási területén lakóhellyel vagy tartózkodási hellyel rendelkező gyermekek részére 2023. július 3. és augusztus 18. között hét héten keresztül biztosítja a nyári napközit.

Az idei évben a tavalyihoz hasonlóan több önkormányzat is jelezte, hogy saját településükön nem tudják biztosítani a nyári napközit, azonban együttműködési megállapodás keretében, együttműködve a Soproni Tankerületi Központtal kívánják biztosítani a feladatellátást. A Sopronban jelentkező igényeket felülvizsgálva nyitottak vagyunk az azt igénylő önkormányzatokkal együttműködési megállapodást kötni és biztosítani a soproni lakcímmel illetve tartózkodási hellyel nem rendelkező gyermekek ellátását a nyári napközi keretein belül.

Mellékelem az Önkormányzat és a Tankerület között megkötendő együttműködési megállapodást. Az abban szereplő összeg a nyári napközire ténylegesen fordítandó keretösszeg, illetve a várható megjelenő gyermekek napra lebontott száma alapján került meghatározásra. Az összeg tartalmazza mindazon kiadásokat, amelyek a nyári napközi során felmerülnek (pedagógus bérek, programok költségei, az idei esztendőben kiemelt figyelmet fordítva a higiéniai feltételek és előírások biztosítására, stb.)

Ennek okán a gyermekek a napközit és a napköziben megvalósuló minden programot ingyenesen tudnak igénybe venni, térítési díjat kizárólag az étkezésért kell fizetni.

Eddig jelentkezett tanulók:

Név: Csetneki Zsombor - S. Gárdonyi Géza Általános Iskola

Időpont: 2023.07.03-08.18. (35 nap)

Név: Dézsi Zoé Hanna - Deák Téri Általános Iskola

## TÁMOGATÁSI MEGÁLLAPODÁS

mely létrejött egyrészről

... **Önkormányzata** (képviseli: ... polgármester, székhelye: ....., adószám: ..., törzsszám: ..., KSH szám: ..., számlavezető bank: ..., bankszámlaszám: ...), mint támogató – a továbbiakban: **Támogató** –,

másrészről a **Soproni Tankerületi Központ** (székhelye: 9400 Sopron, Bajcsy-Zsilinszky u. 9.; képviseli: Marek János tankerületi igazgató, adószáma: 15835413-2-08, előirányzat-felhasználási keretszámla száma: 10033001-00336884-00000000, KSH statisztikai számjele: 15835413-8412-312-08) mint kedvezményezett - a továbbiakban **Kedvezményezett** –,

együttesen **Felek** között alulírott helyen és időben az alábbi tartalommal:

- 1.) *Támogató* jelen megállapodásban kötelezettséget vállal arra, hogy a ... 2023. évi költségvetéséről szóló .....rovatszámú ... előirányzata terhére a *Kedvezményezett* részére az alábbiakban részletezett számítás alapján támogatást biztosít a..... településen élő tanulóknak a soproni nyári napköziben való részvétele céljából.
- 2.) *Kedvezményezett* a támogatási összeg számításának alapjául a Sopron Megyei Jogú Város Önkormányzata által biztosított 30.000.000,- Ft támogatást, valamint 2023-as évben a nyári napközit igénybe vevő soproni lakcímmel rendelkező tanulók számát – várhatóan 8870 fő - (gyermeknapban számolva) veszi alapul. A várható gyermek/nap vonatkozásában kalkulált összeg ennek megfelelően 3.000,- Ft/gyermek/nap.
- 3.) *Kedvezményezett* nyilatkozik, hogy a fenti összeg magába foglalja a soproni nyári napközi teljes lebonyolításával kapcsolatos mindennemű kiadás arányos részét. Ide tartozik a felügyelő pedagógusok, asszisztensek, nyári munkában résztvevő segítő technikai személyzet személyi jellegű juttatásai, járulékai, a programok, utaztatás, belépődíjak, stb. összes költsége.
- 4.) *Kedvezményezett* biztosítja, hogy a soproni nyári napközi programjain résztvevő gyermekek a nyári napközi szolgáltatásait teljes mértékben díjmentesen vehetik igénybe, beleértve az utaztatás, belépőjegyek, különböző szolgáltatások igénybevételét. *Támogató* által támogatott gyermek – illetve a gyermek szülője, gyámja – a SMJV Önkormányzata által megbízott Eatrend Zrt Szolgáltató által biztosított napi háromszori étkezést köteles fizetni, amennyiben kedvezményel nem rendelkezik.
- 5.) *Kedvezményezett* a nyári napközi indulását megelőzően tájékoztatja a *Támogatót* a vonatkozásában beérkezett igényekről, a résztvevő gyermekek számáról, illetve a részvétel időtartamáról. A nyári napközi időtartama alatt előzetesen nem jelzett, de időközben megjelenő igényekről *Kedvezményezett* tájékoztatja a *Támogatót*. A nyári napközi végeztével – legkésőbb 2023. augusztus 31-ig – *Kedvezményezett* a fentiekben kalkulált összeg alapján a ténylegesen résztvevő gyermekek számának, illetve a részvétel időtartamának figyelembevételével megállapítja a támogatási összeget. *Kedvezményezett* tehát gyermek/napban számítja ki a támogatási összeget, melyet

Támogató a Kedvezményezett 10033001-00336884 számú bankszámlájára utalja át a támogatási összegről szóló értesítés megküldését követő 15 napon belül.

- 6.) *Kedvezményezett* a nyári napközi befejezését követően a nyári napköziben ténylegesen megjelent gyermekek számának függvényében a számított támogatási összeget újrakalkulálja. A fentiek figyelembevételével, továbbá az esetlegesen megjelenő további igények növekedése vagy az igények csökkenése okán keletkező különbözetet a *Támogató* a *Kedvezményezett* 10033001-00336884 számú bankszámlájára utalja át, illetve a már támogatásként megfizetett, de fel nem használt összeget a *Támogató* ..... számú bankszámlájára a *Kedvezményezett* utalja át jelen megállapodás módosítását és a módosítást mindkét fél általi aláírását követően 15 napon belül.
- 7.) *Kedvezményezett* köteles a *Támogató* által a jelen megállapodás 2.) pontjában biztosított összeget a **2023. évi soproni nyári napközi megszervezésére és lebonyolítására** fordítani.
- 8.) A *Kedvezményezett* kötelezettséget vállal arra, hogy a jelen megállapodás 2.) pontjában megjelölt összeget kizárólag a jelen megállapodásban meghatározott feladat költségeinek fedezésére használja fel. A tevékenység megvalósulását a *Támogató* ellenőrizheti.
- 9.) Az államháztartásról szóló 2011. évi CXCV. törvény 53-54. §-ai értelmében a *Kedvezményezett* beszámolási kötelezettséggel tartozik mind Sopron MJV Önkormányzata, mind pedig egyéb települési támogatók irányába, melynek határideje *2023. december 31.*
- 10.) A *Kedvezményezett* a támogatott tevékenység megvalósítása során a *Támogató* költségvetésből nyújtott támogatás és - ha szükséges - a saját forrás terhére a nettó kétszázezer forint értékhatárt meghaladó értékű áru beszerzése vagy szolgáltatás megrendelésére irányuló szerződést kizárólag írásban köthet. Írásban kötött szerződésnek minősül az elküldött és visszaigazolt megrendelés is.
- 11.) A késedelmes beszámoló, illetve a fel nem használt pénzösszeg késedelmes visszautalása esetén a késedelem idejére a *Támogató* a Ptk. 6:48 § szerinti késedelmi kamatot számít fel.
- 12.) *Kedvezményezett* tudomásul veszi, hogy az információs önrendelkezési jogról és az információszabadságról szóló 2011. évi CXII. tv. 1. melléklet III. Gazdálkodási adatok 3. pontja értelmében a *Támogató* honlapján közzé kell tenni a *Kedvezményezett* nevére, a támogatás céljára, összegére, továbbá a támogatási program megvalósítási helyére vonatkozó adatokat, legkésőbb a jelen megállapodás aláírását követő 60. napig.
- 13.) *Kedvezményezett* vállalja, hogy a támogatási szerződésben foglalt adatokban bekövetkező változásokat *Támogató* felé haladéktalanul bejelenti, annak elmulasztása esetén a *Támogató* jogosult az elállási, illetve felmondási jogát gyakorolni.
- 14.) *Támogató* a támogatási összeggel kapcsolatos valamennyi dokumentumot a beszámoló írásbeli elfogadásától számított 10 évig megőrzi.

15.) *Kedvezményezett* jelen megállapodás aláírásával nyilatkozik arról, hogy köztartozása, illetve tartozása az Önkormányzat, annak intézményei és gazdasági társaságai felé nincsen.

16.) Jelen megállapodásban nem szabályozott kérdésekben a Ptk. vonatkozó rendelkezései az irányadók.

A *Felek* a jelen megállapodást – annak elolvasását és kölcsönös értelmezését követően – mint akaratukkal mindenben megegyezőt, jóváhagyólag írják alá.

Sopron, 2023. június

... Önkormányzata  
képviselésében

Soproni Tankerületi Központ  
képviselésében

.....  
polgármester  
„Támogató”

.....  
Marek János tankerületi igazgató  
„Kedvezményezett”

Pénzügyi ellenjegyzés:

✱

.....  
Rösszer Renáta  
gazdasági vezető